




**D1** PUENTE EN MADERA INMUNIZADA

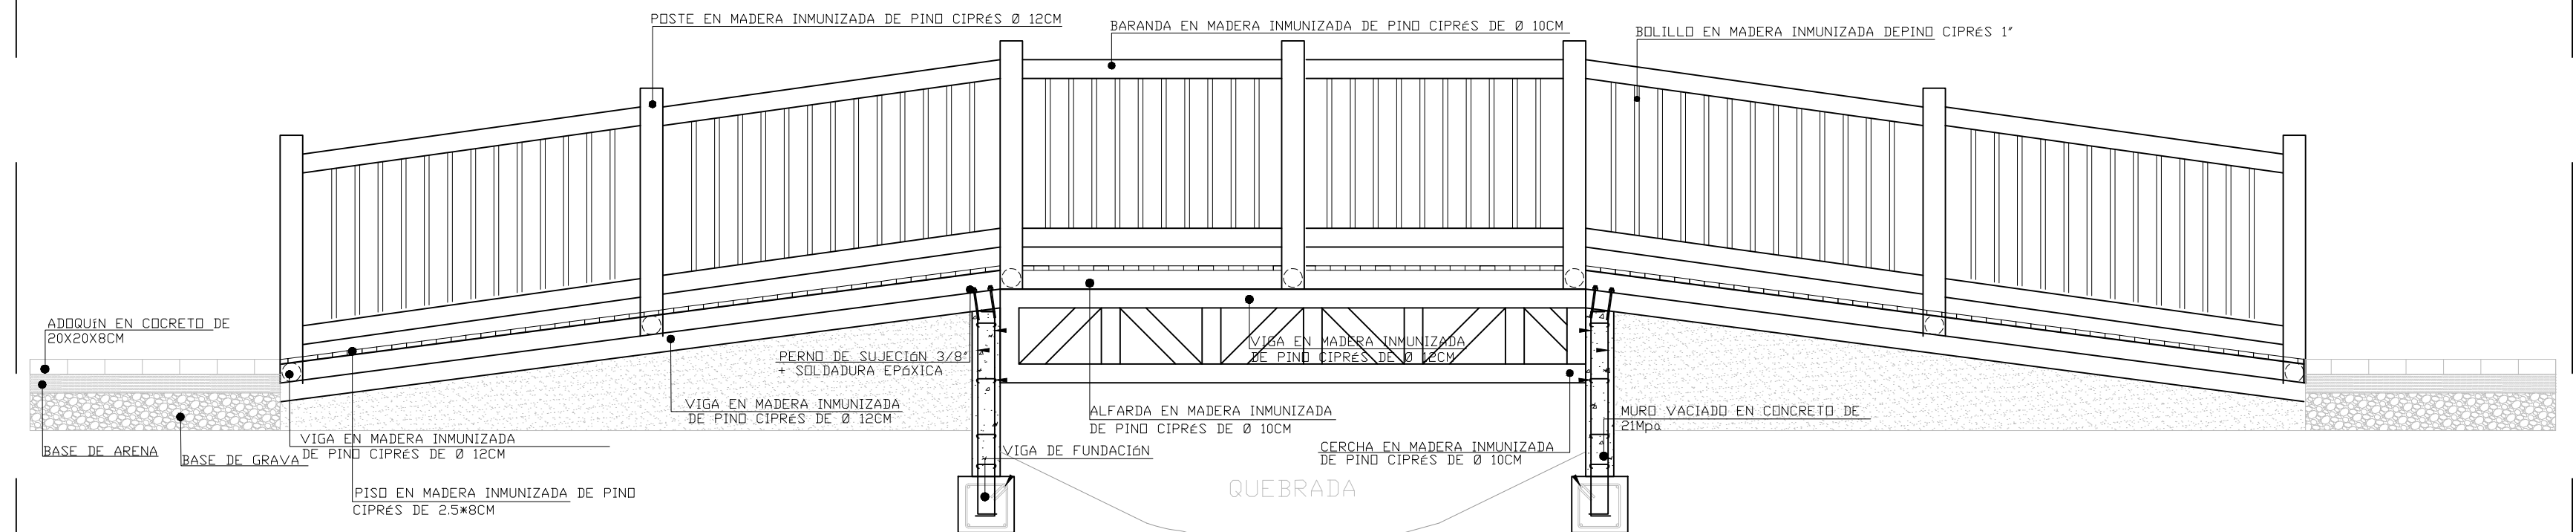


## D2 PARQUE INFANTIL EN MADERA INMUNIZADA

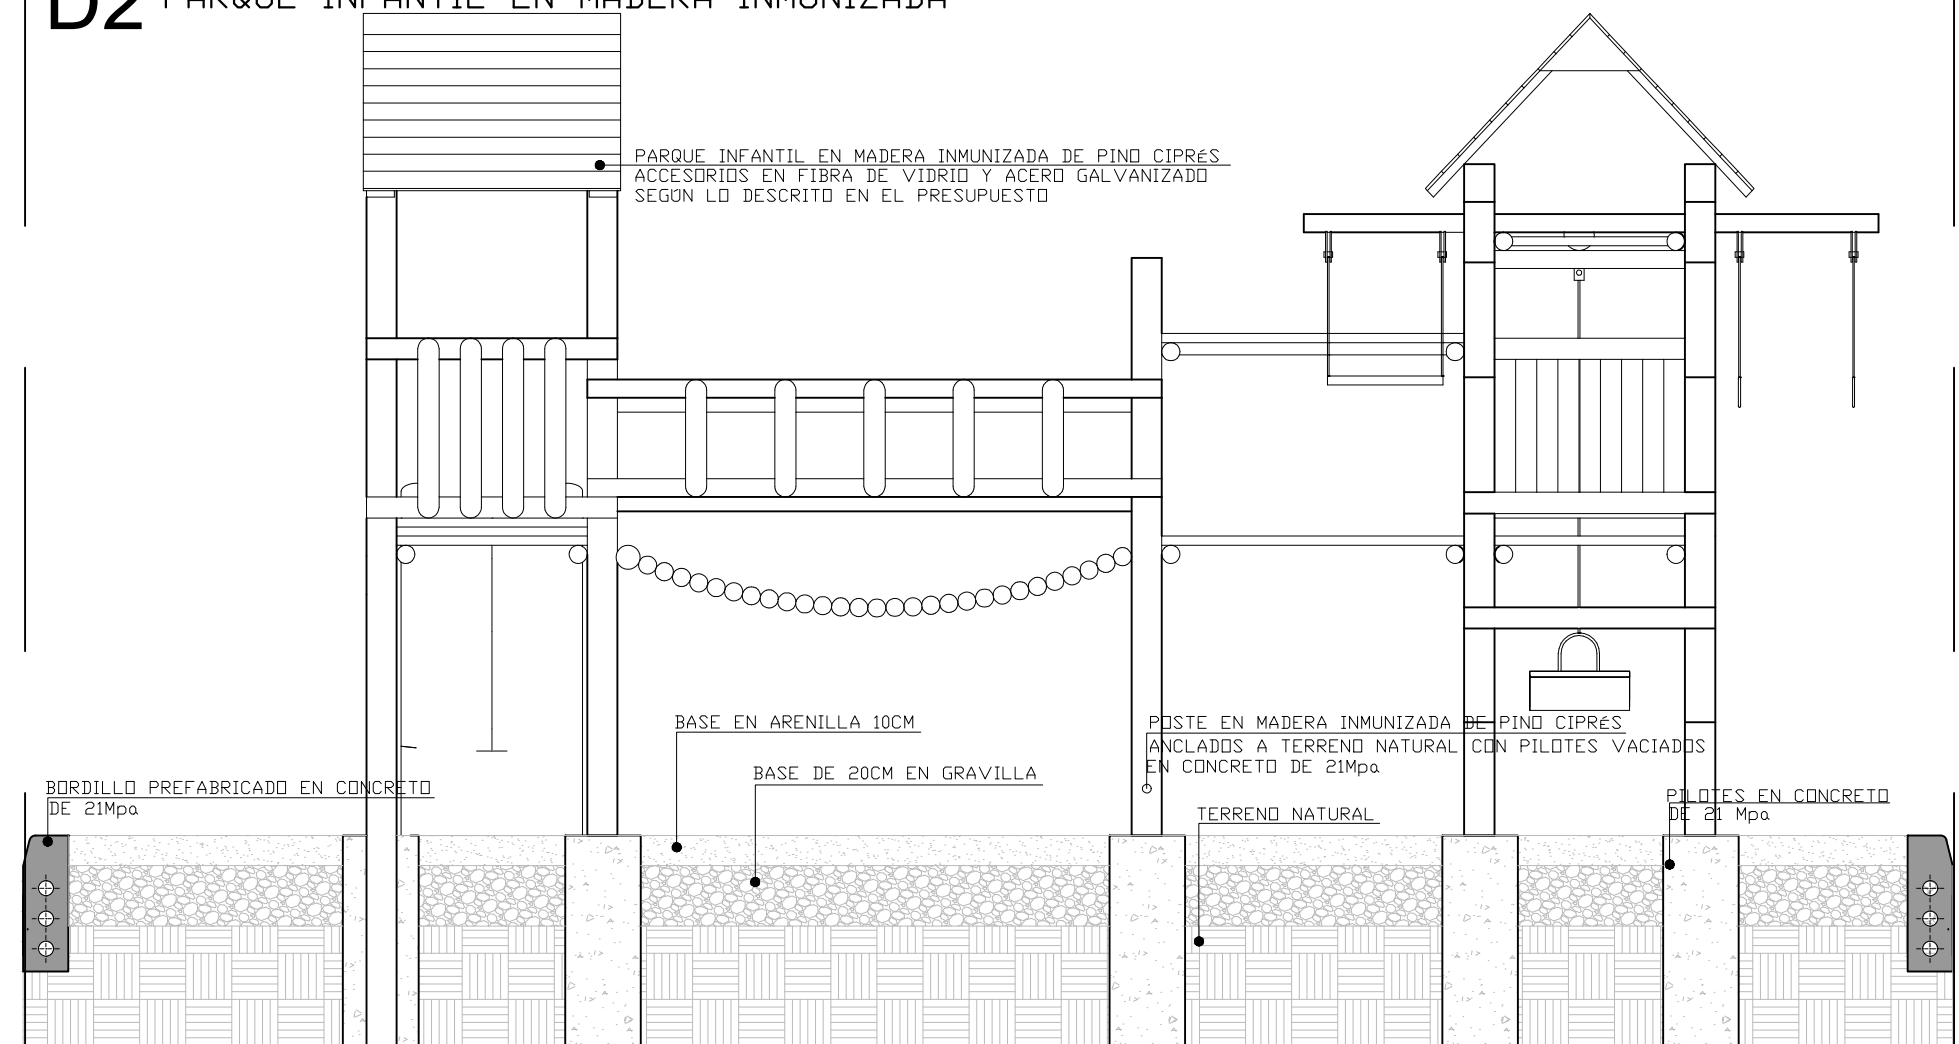

### D3 GIMNASIO AL AIRE LIBRE

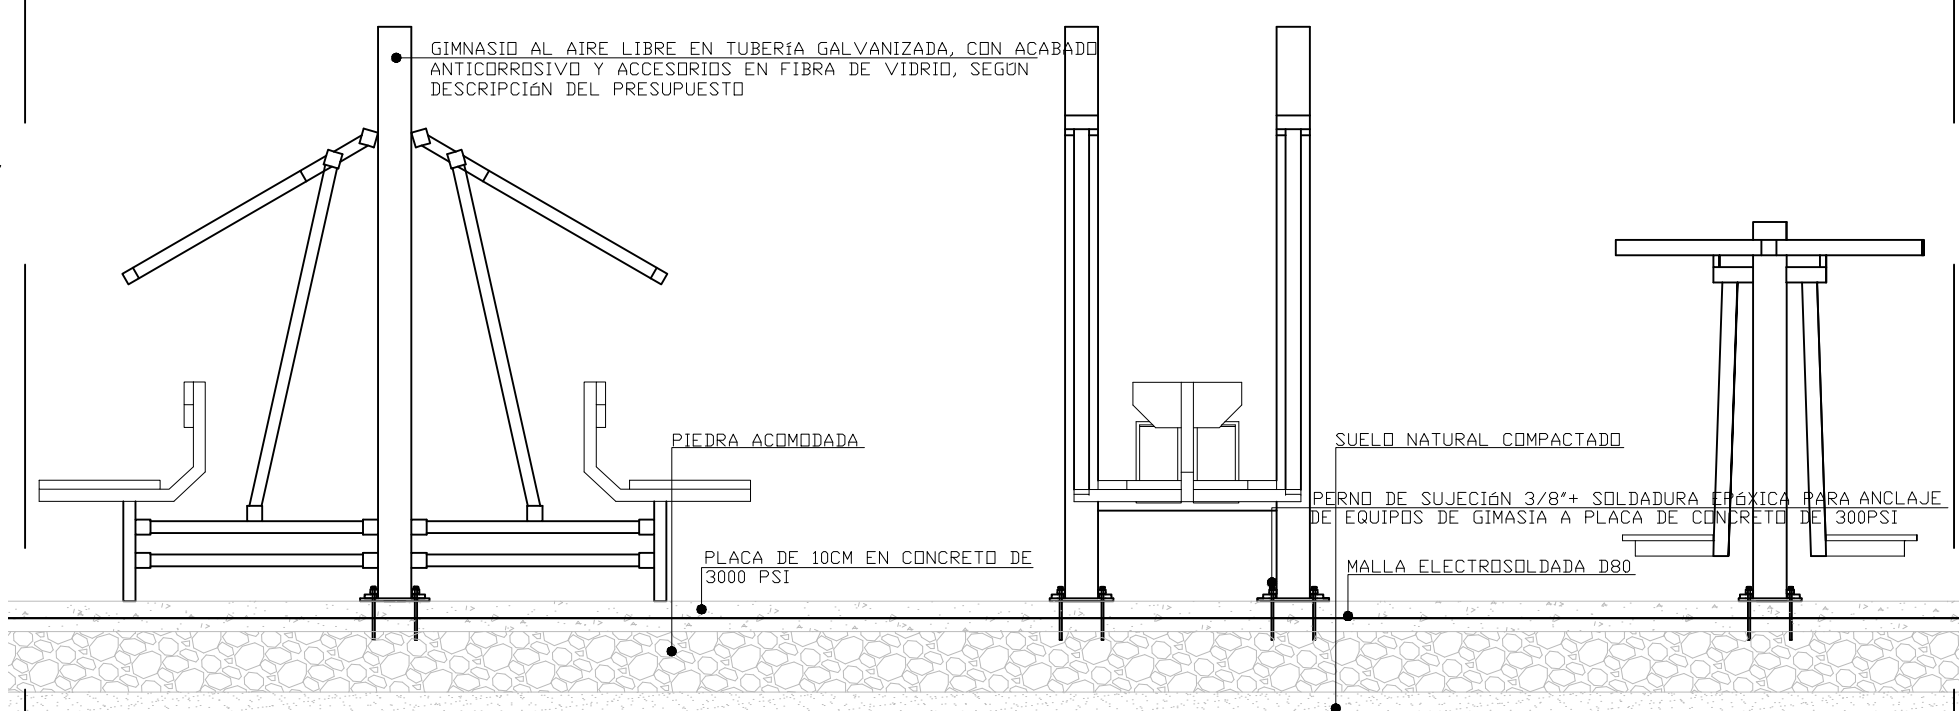

#### D4 CIRCUITO CALISTENIA

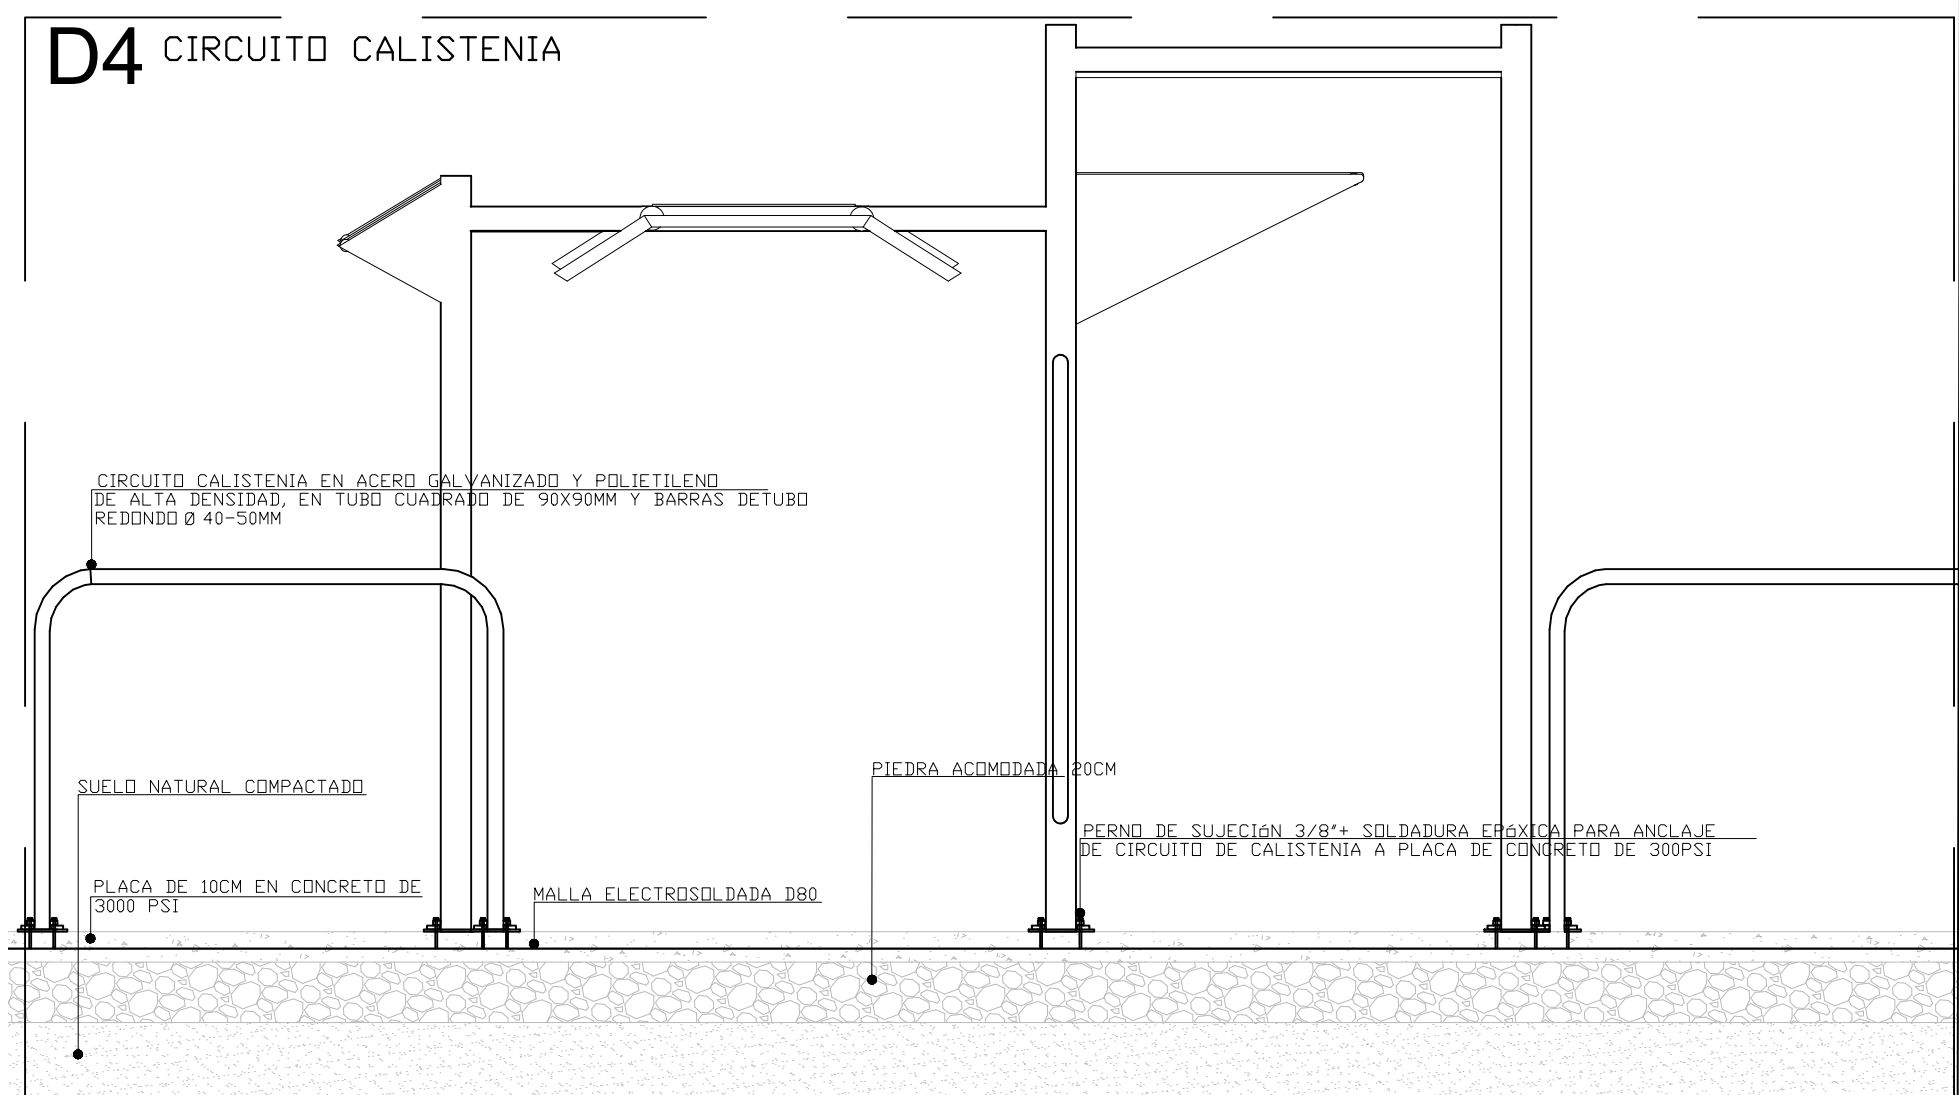

PLANTA DE URBANISMO  
ESCALA:1:500

VALIDÓ

Diana Fullea

**DIANA CAROLINA ZULETA CASTRILLON**  
**SECRETARIA DE PLANEACION**  
ALCALDIA DE GIRARDOTA

<div>MUNICIPIO DE GIRARDOTA</div> <div>ANTIOQUIA</div> <div>SECRETARIA DE PLANEACIÓN Y DESARROLLO URBANO</div>	PROYECTO: <div>ADECUACION DE PARQUE LA FAMILIA DEL MUNICIPIO DE GIRARDOTA</div>		DISEÑO: <div>SECRETARIA DE PLANEACIÓN Y DESARROLLO URBANO</div>	OBSERVACIONES: <div><div></div><div></div><div></div><div></div><div></div><div></div><div></div><div></div></div>	FIRMA DE PLANOS: <div><div></div><div>103561084</div></div>	ESC: <div>INDICADA</div>	FECHA: <div>MARZO 2025</div>	NORTE: <div>N</div> <div><div></div></div>
	CONTIENE: <div>PLANOS ARQUITECTÓNICOS AULA AMBIENTAL</div>	PLANO: <div>DETALLES URBANISMO</div>	DIBUJO Y DISEÑO: <div>ARQ. CRISTINA ZAPATA O. Mat. A38682017 - 1035861084</div>			PLANO: <div>38</div>		