
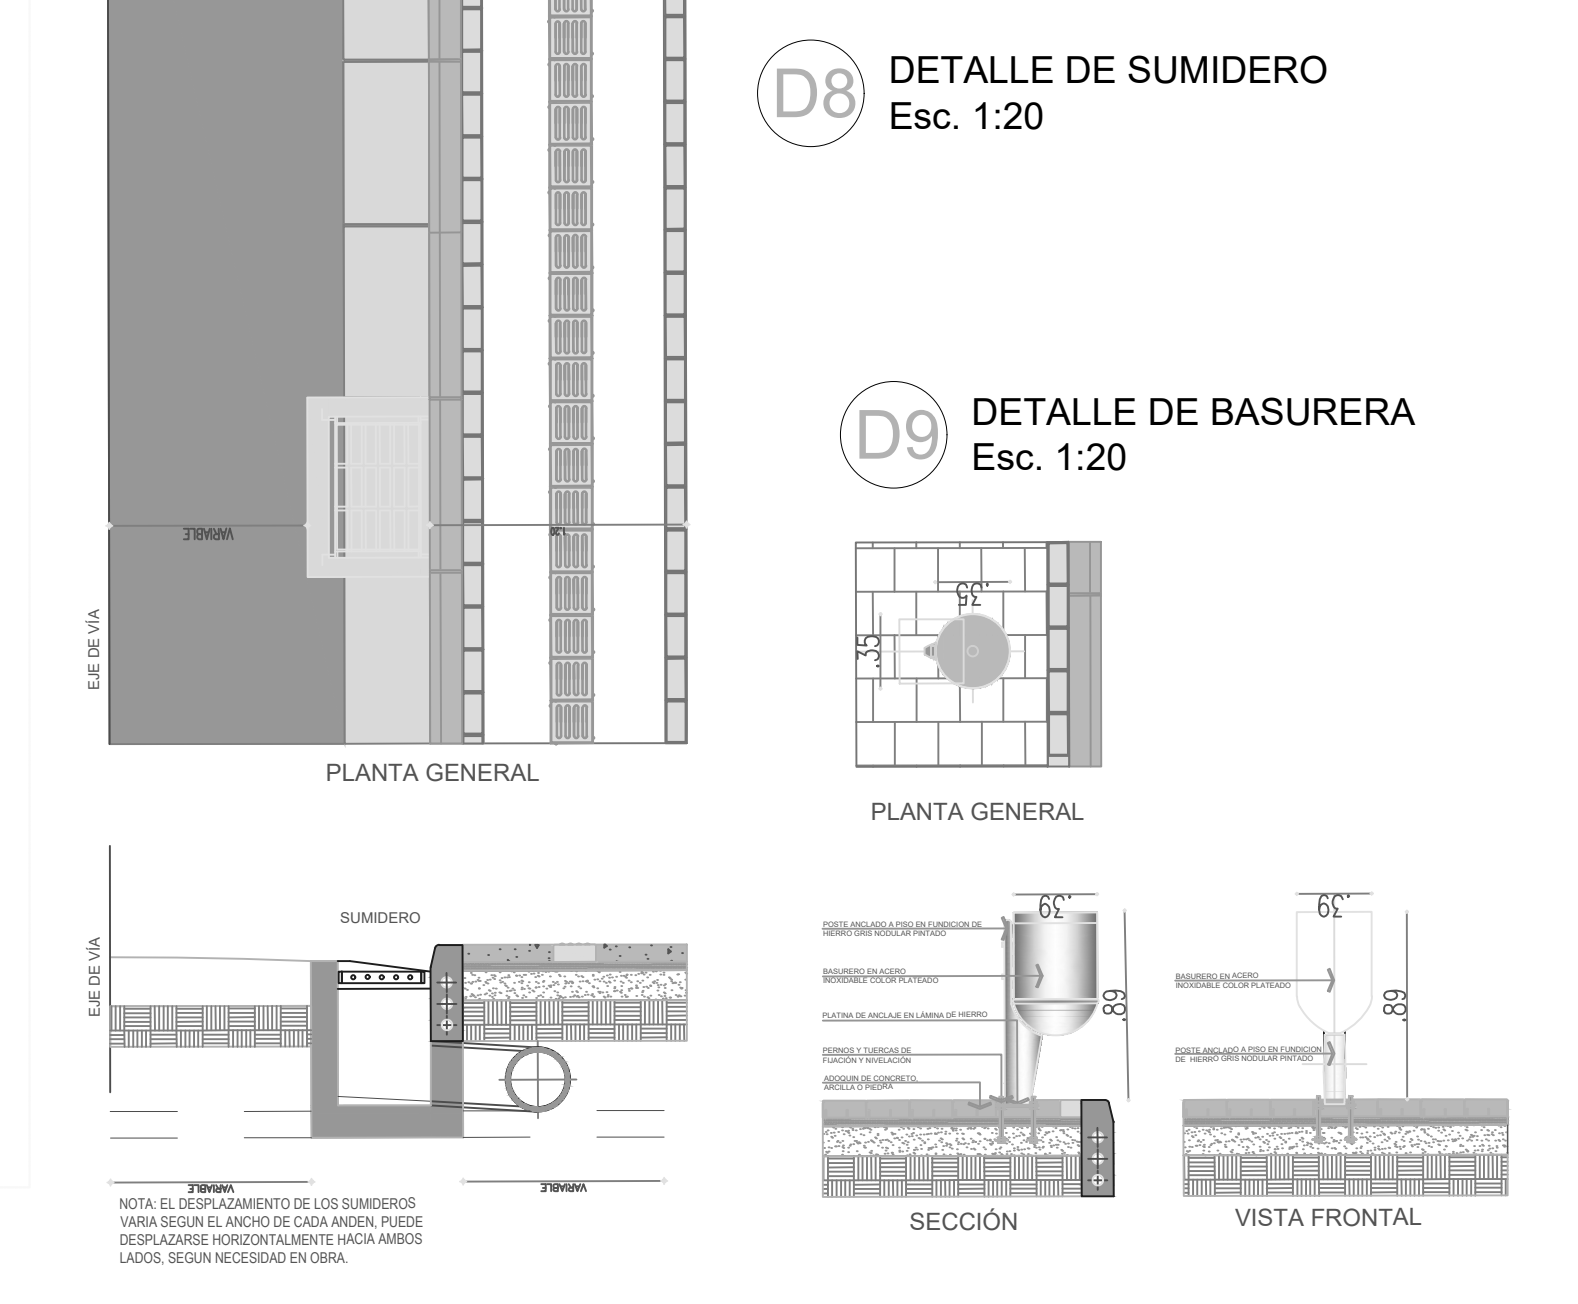
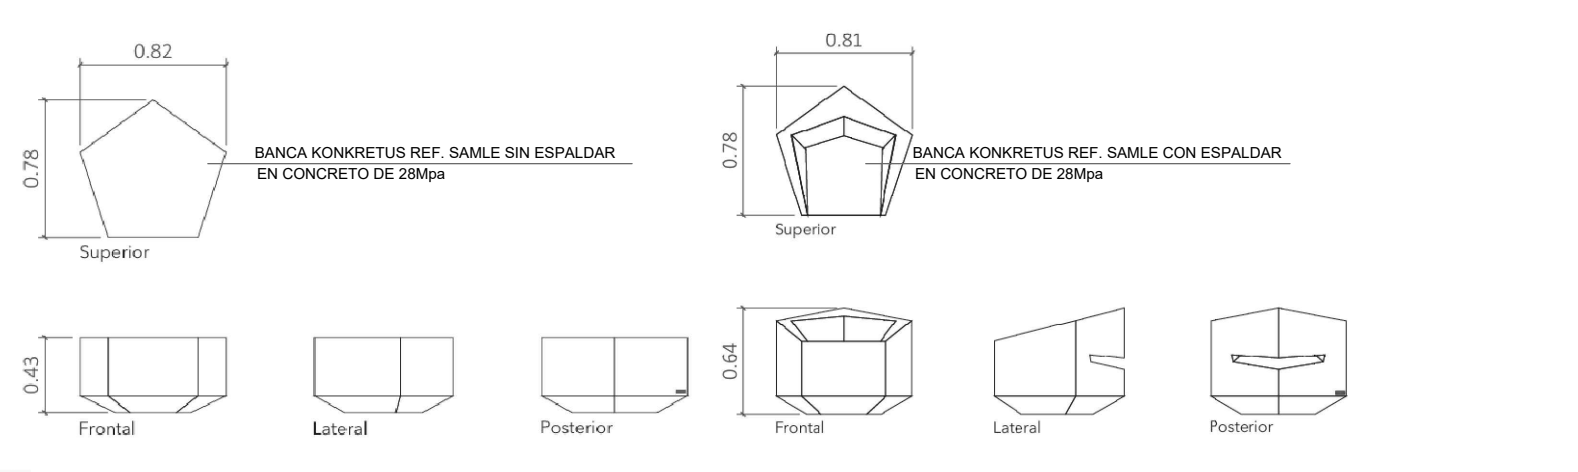
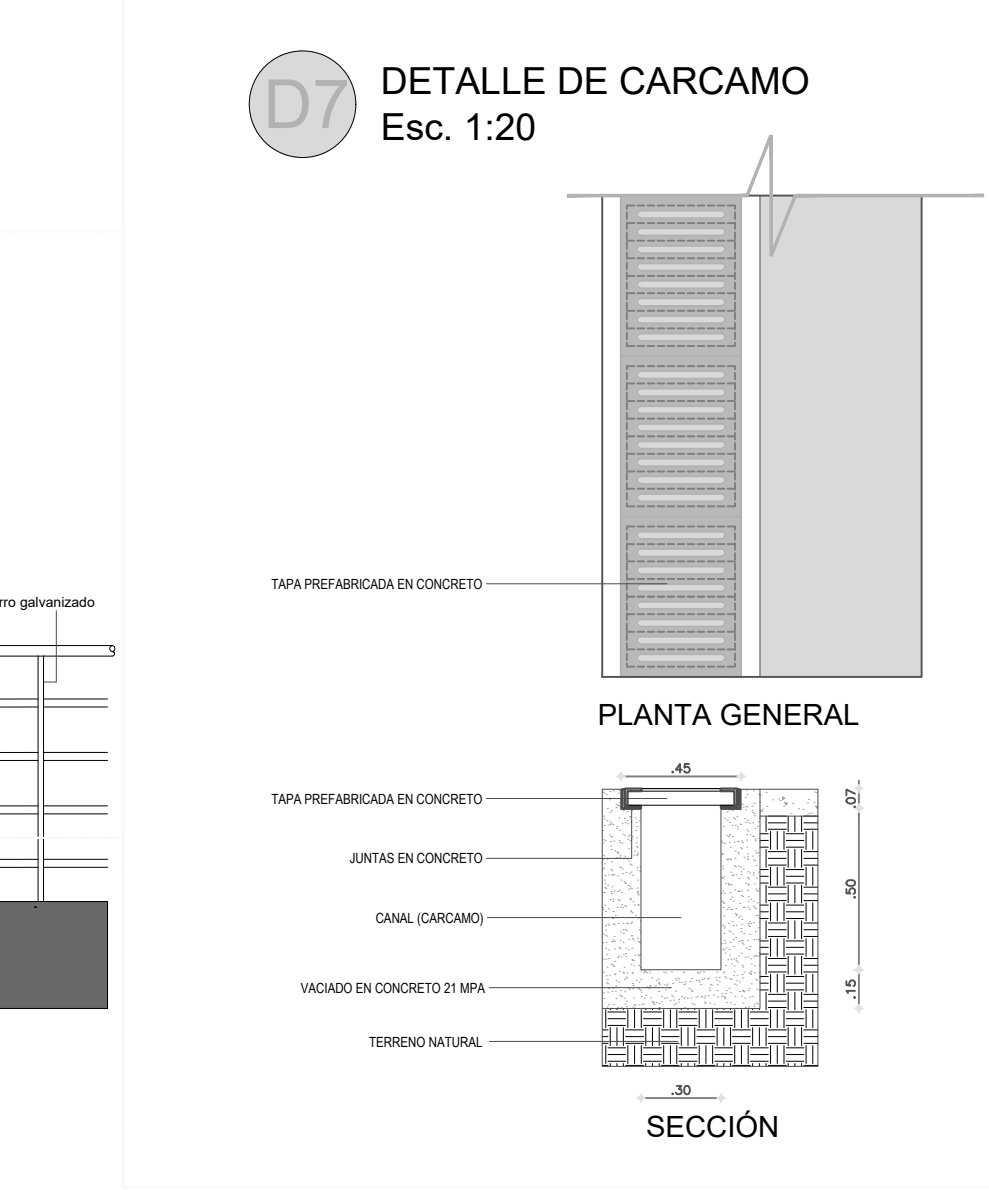
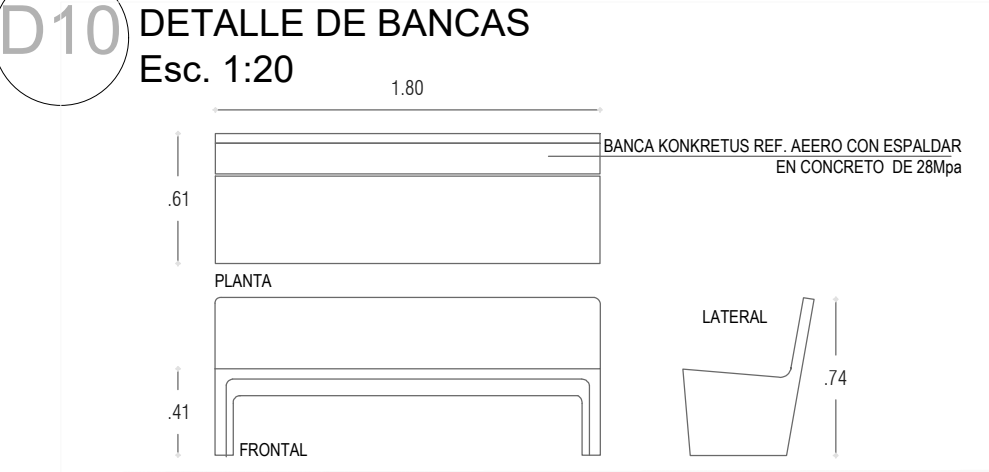
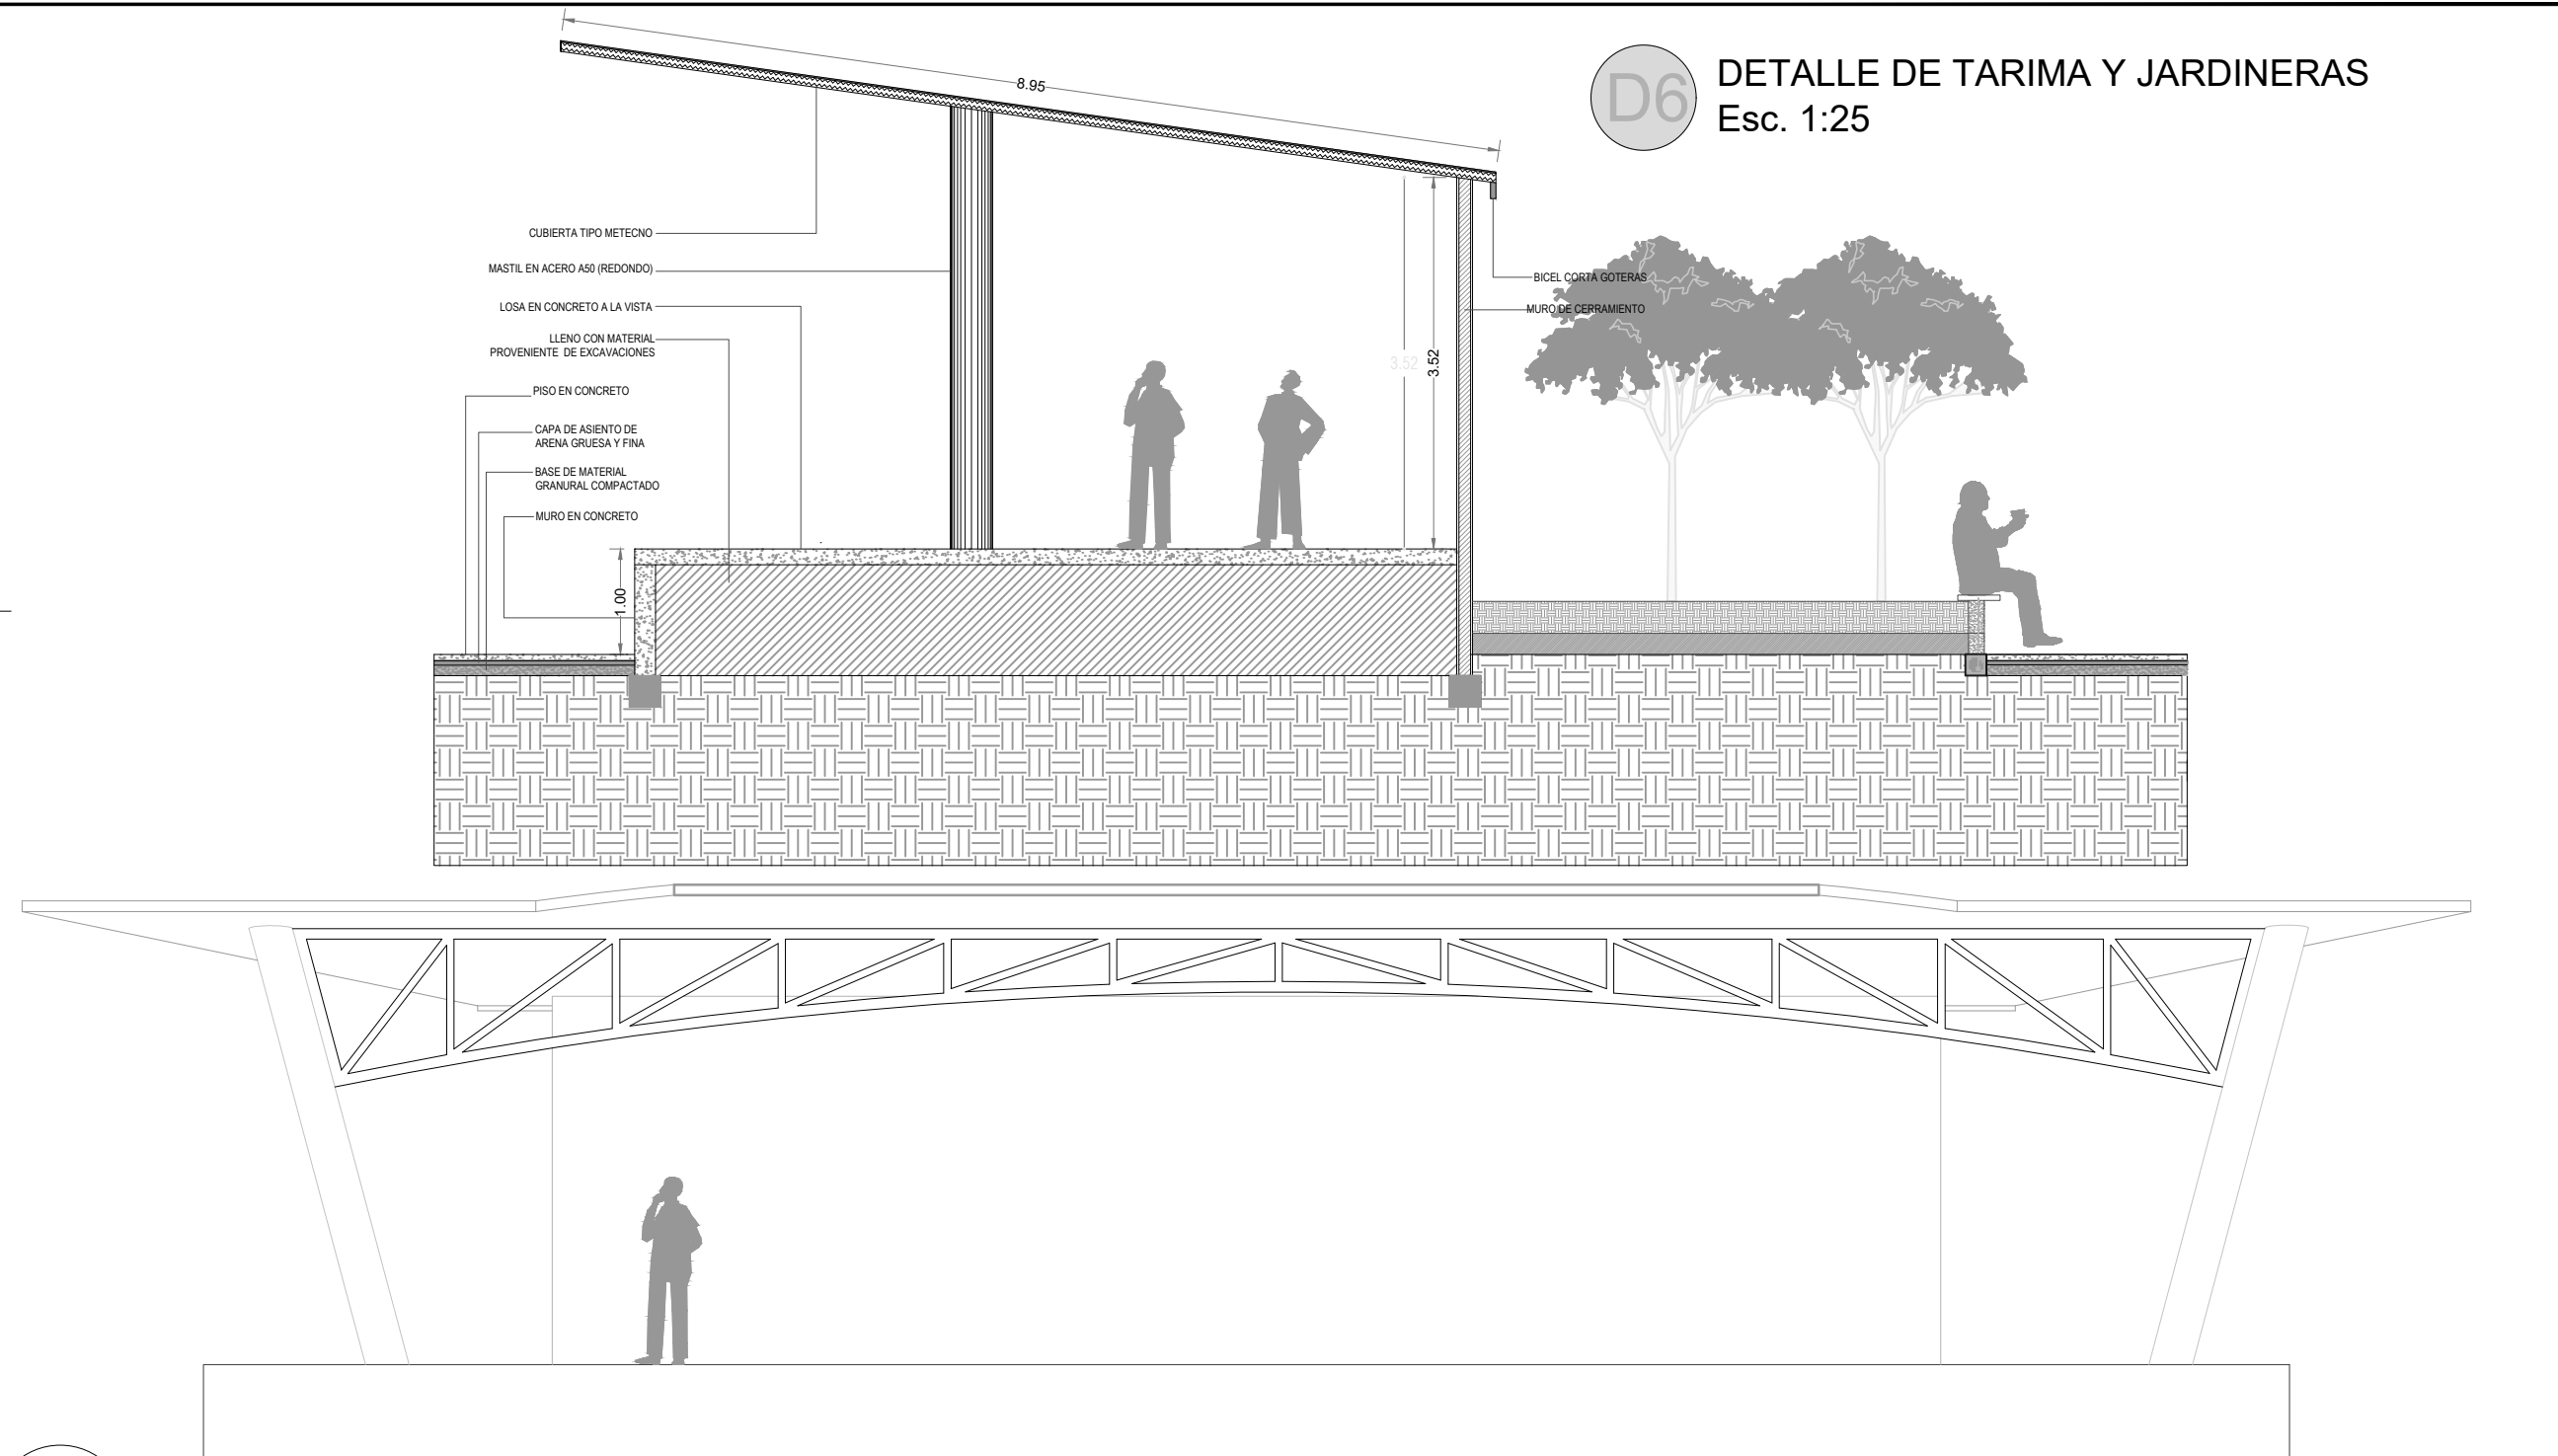
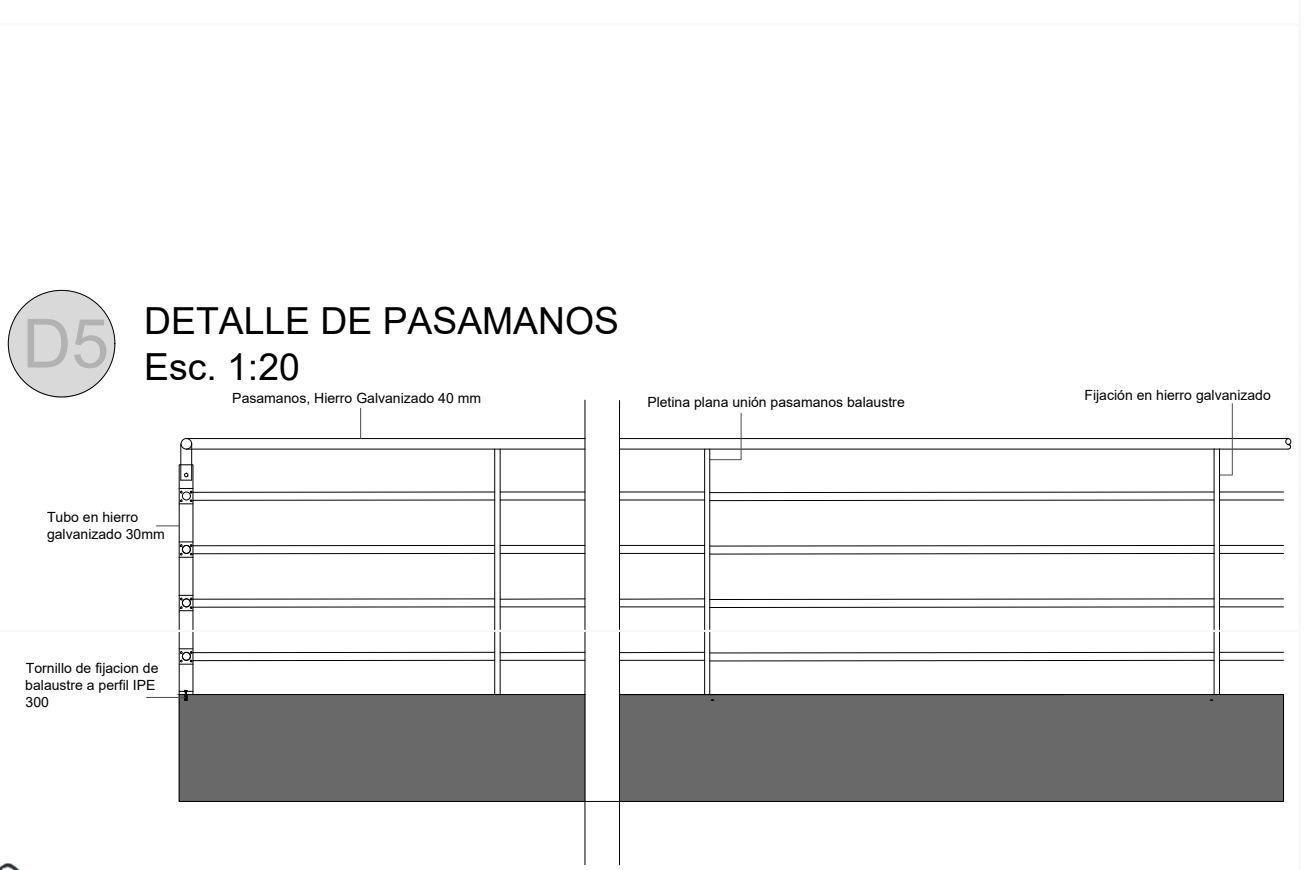


MUNICIPIO DE GIRARDOTA ANTIOQUIA SECRETARIA DE PLANEACIÓN Y DESARROLLO URBANO	PROYECTO:	ADECUACION DE PARQUE LA FAMILIA DEL MUNICIPIO DE GIRARDOTA
	CONTIENE:	DETALLES CONSTRUCTIVOS-PLANTA DE URBANISMO

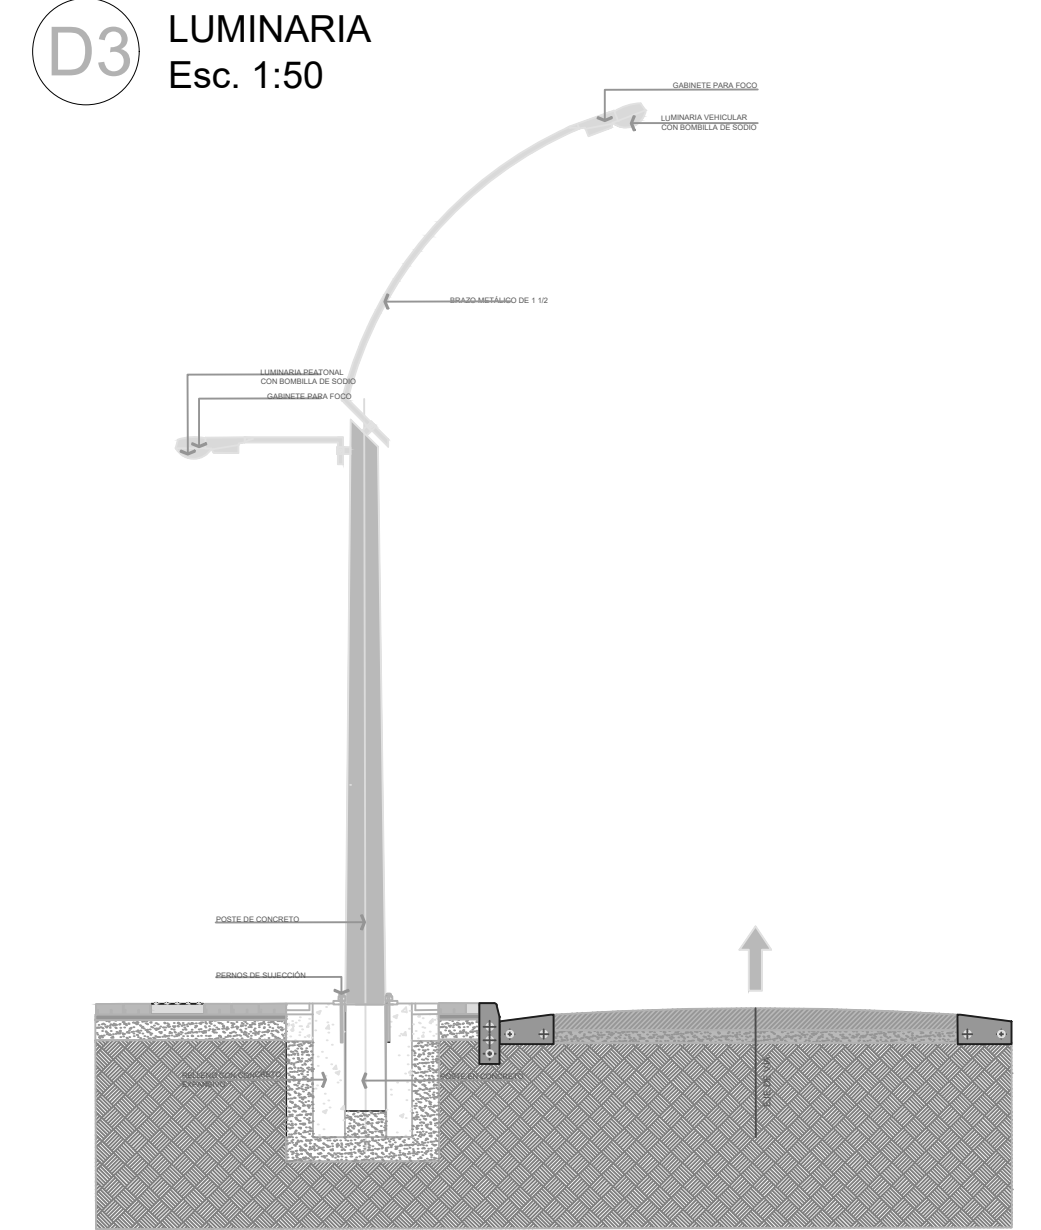

DISEÑO:	SECRETARIA DE PLANEACIÓN Y DESARROLLO URBANO
DIBUJÓ Y DISEÑO:	

OBSERVACIONES:	
----------------	--

LOCALIZACIÓN:	
---------------	--

FIRMA DE PLANOS:	
------------------	--

ESC. INDICADA	FECHA: MARZO 2025	NORTE: N
PLANO: URBANISMO	8	8