


PLANTA PRIMER NIVEL
ESCALA:1/75

PLANTA SEGUNDO NIVEL
ESCALA:1/75

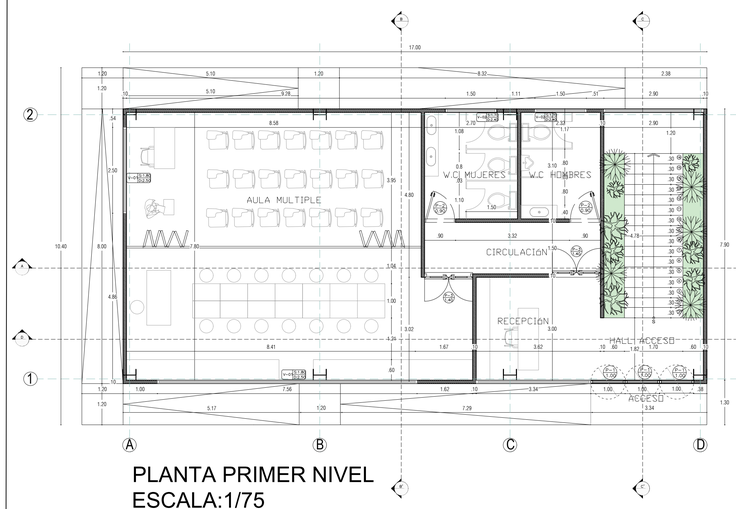


PLANTA TERRAZA
ESCALA:1/75




FACHADA LATERAL IZQUIERDA
2 ESCALA:1/75 1

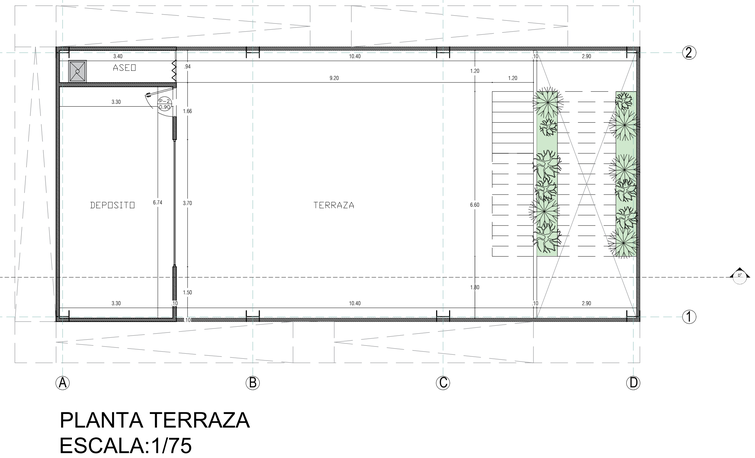


FACHADA FRONTAL
ESCALA:1/75 A B C D

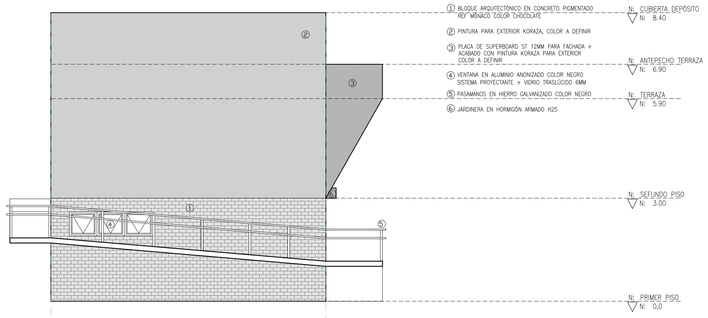


FACHADA POSTERIOR
ESCALA:1/75 A B C D

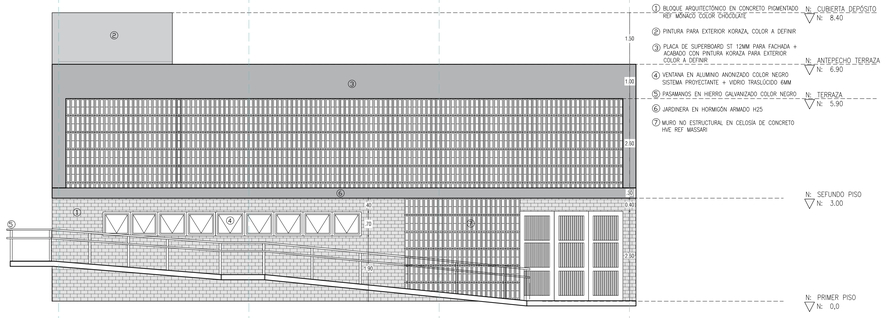


PLANTA DE TECHOS
ESCALA:1/75 A B C D

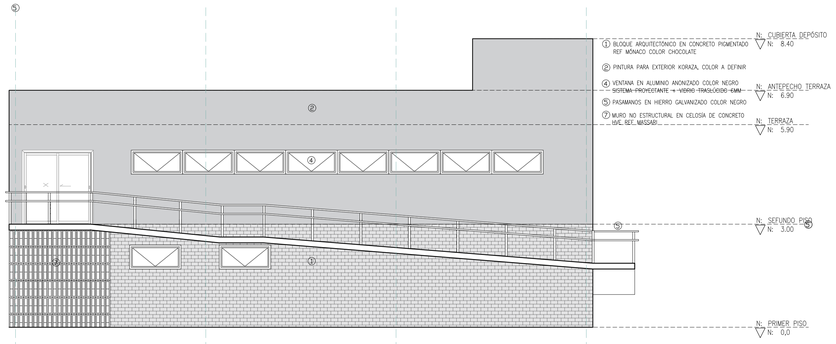


SECCIÓN B-B'
ESCALA:1/75 2 1

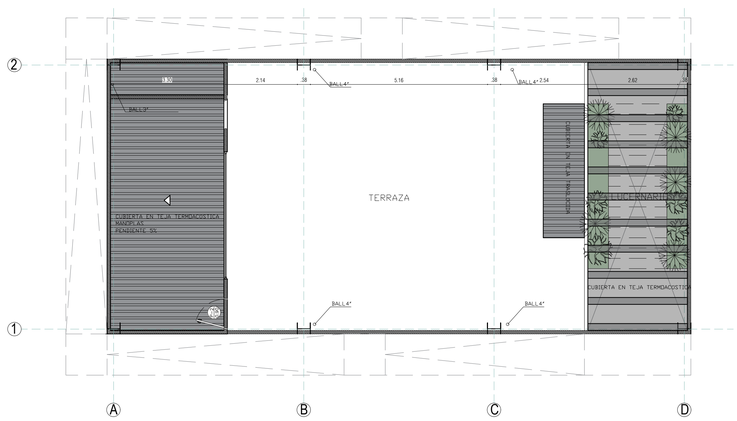


SECCIÓN A-A'
ESCALA:1/75 A B C D

| CUADRO DE AREAS | |
|---|---|
| PRIMER PISO: | |
| AREA CONSTRUIDA PRIMER PISO: | 136.00 m2 |
| AREA PUNTO FIJO PRIMER PISO | 8.12 m2 |
| AREA RAMPAS: | 53.28 m2 |
| SEGUNDO PISO: | |
| AREA PUNTO FIJO SEGUNDO PISO | 5.76 m2 |
| AREA CONSTRUIDA SEGUNDO NIVEL: | 111.10 m2 |
| AREA TERRAZA | 107.65 m2 |
| AREA TOTAL CONSTRUIDA : | 421.91 m2 |

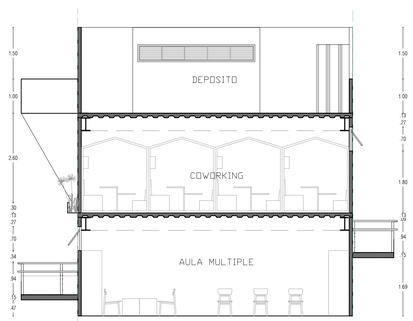CUADRO DE ÁREAS

VALIDÓ

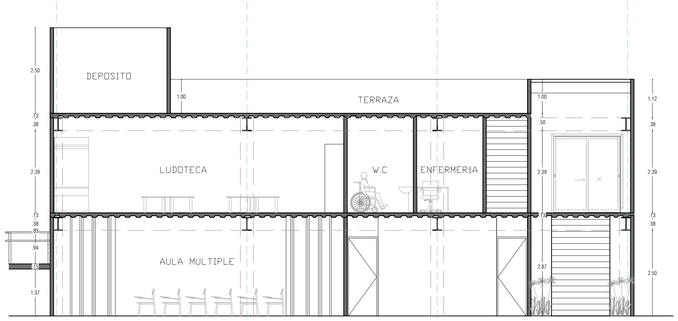DIANA CAROLINA ZULETA CASTRILLON
*SECRETARIA DE PLANEACION*
*ALCALDIA DE GIRARDOTA*

MUNICIPIO DE GIRARDOTA
ANTIOQUIA

SECRETARIA DE PLANEACIÓN
Y DESARROLLO URBANO

PROYECTO:
ADECUACION DE PARQUE LA FAMILIA
DEL MUNICIPIO DE GIRARDOTA

CONTIENE:
PLANOS ARQUITECTÓNICOS AULA AMBIENTAL

PLANO:
PLANTAS _SECCIONES_ FACHADAS
CUADRO DE ÁREAS _TECHOS

DISEÑÓ:
SECRETARIA DE PLANEACIÓN Y DESARROLLO URBANO

DIBUJÓ Y DISEÑÓ:
ARQ. CRISTINA ZAPATA ORTEGA
Mat. A38682017 - 1035861084

OBSERVACIONES:

FIRMA DE PLANOS:
1035861084

ESC: INDICADA
FECHA: MARZO 2025
PLANO: 4 / 8
NORTE: N