

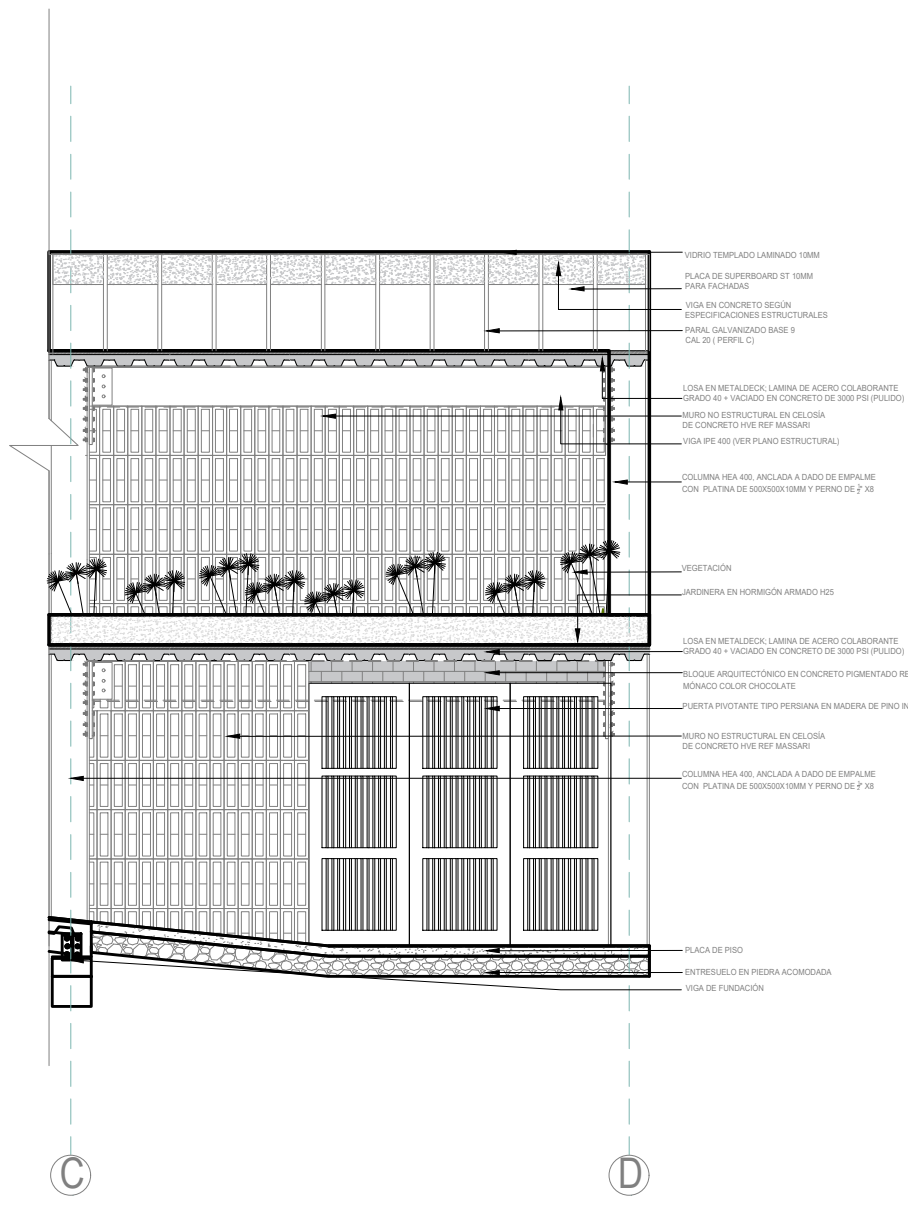
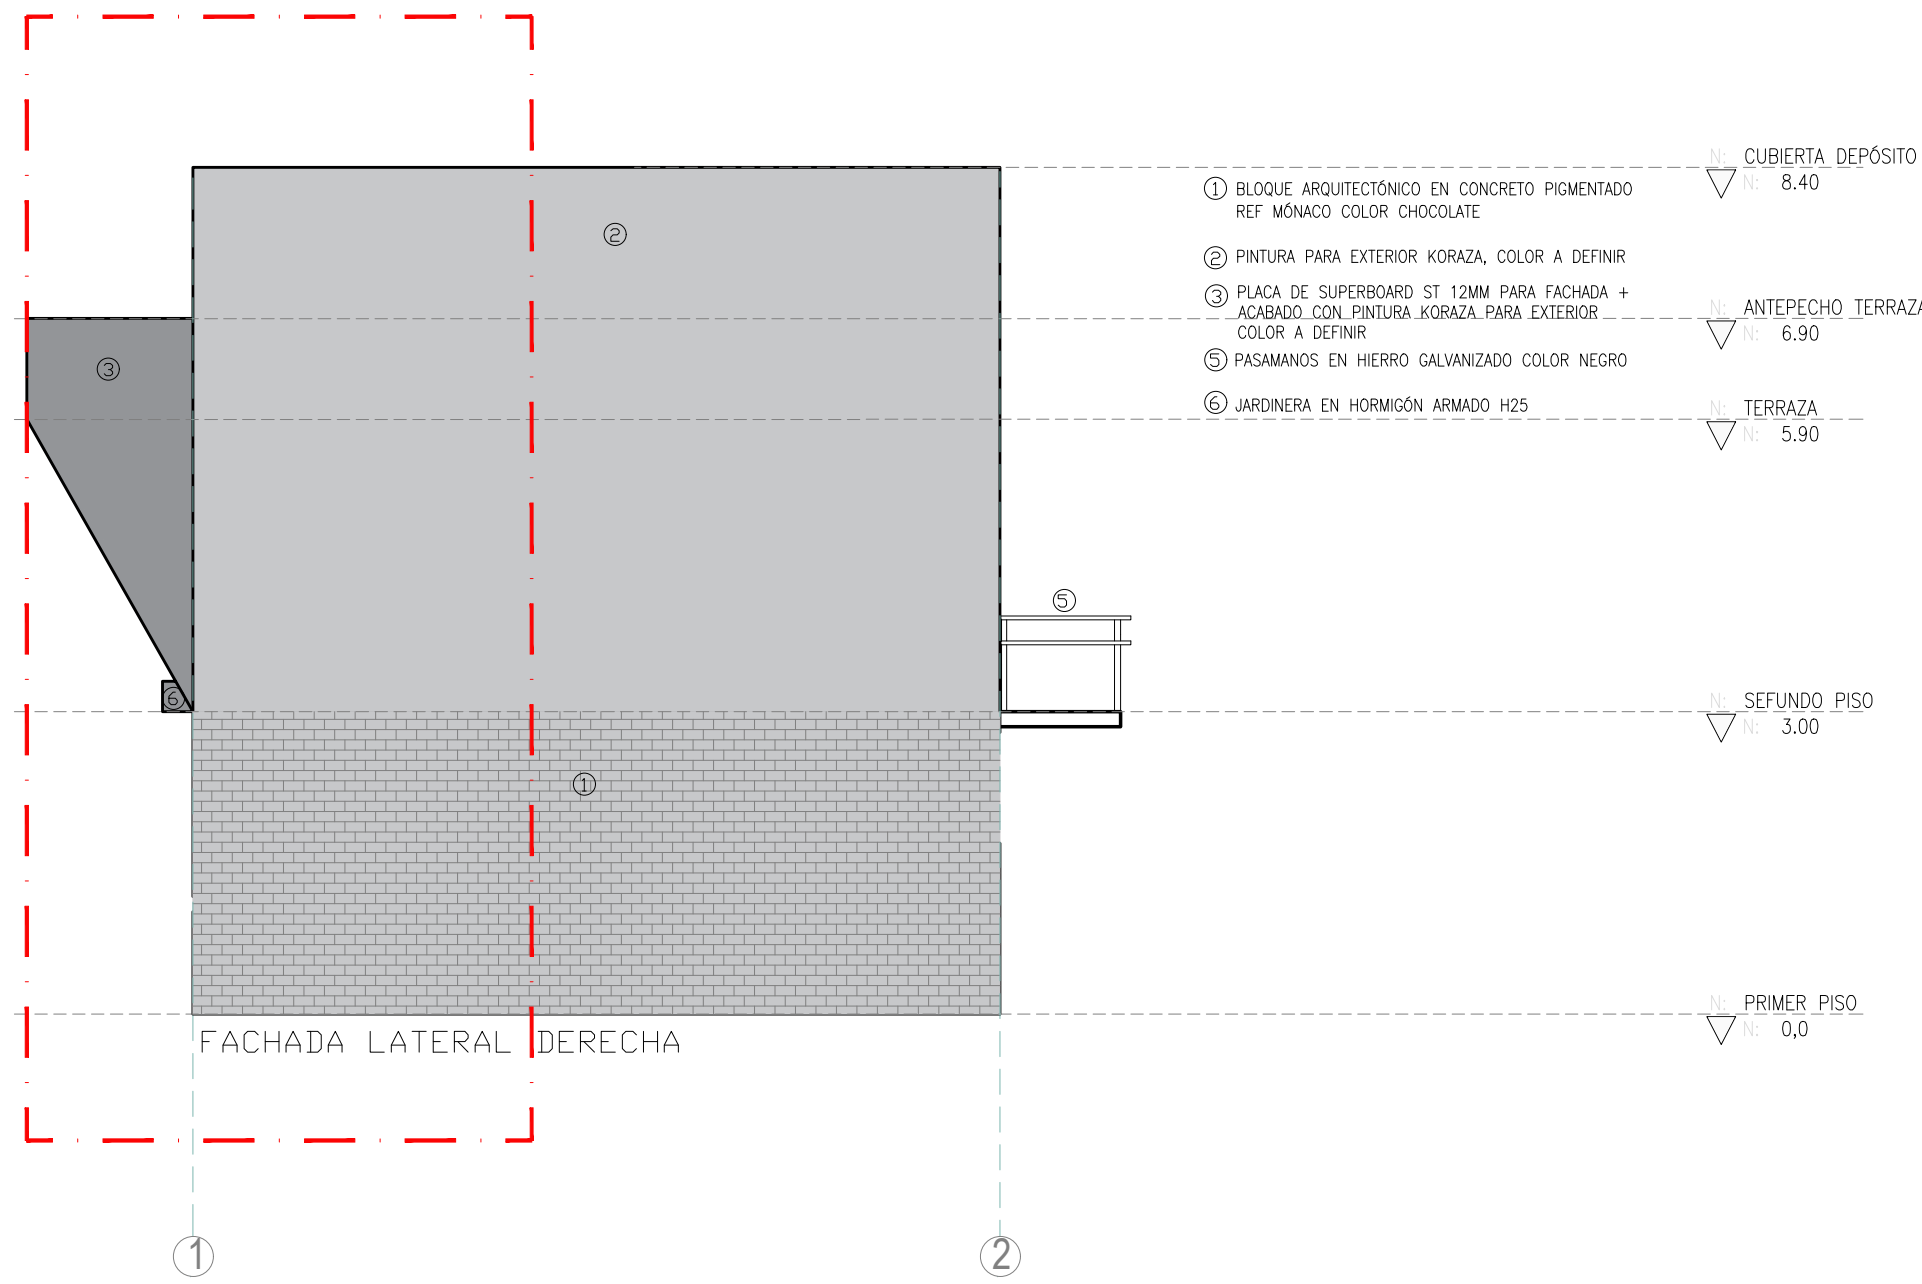




CORTE POR FACHADA D1
ESCALA 1/75

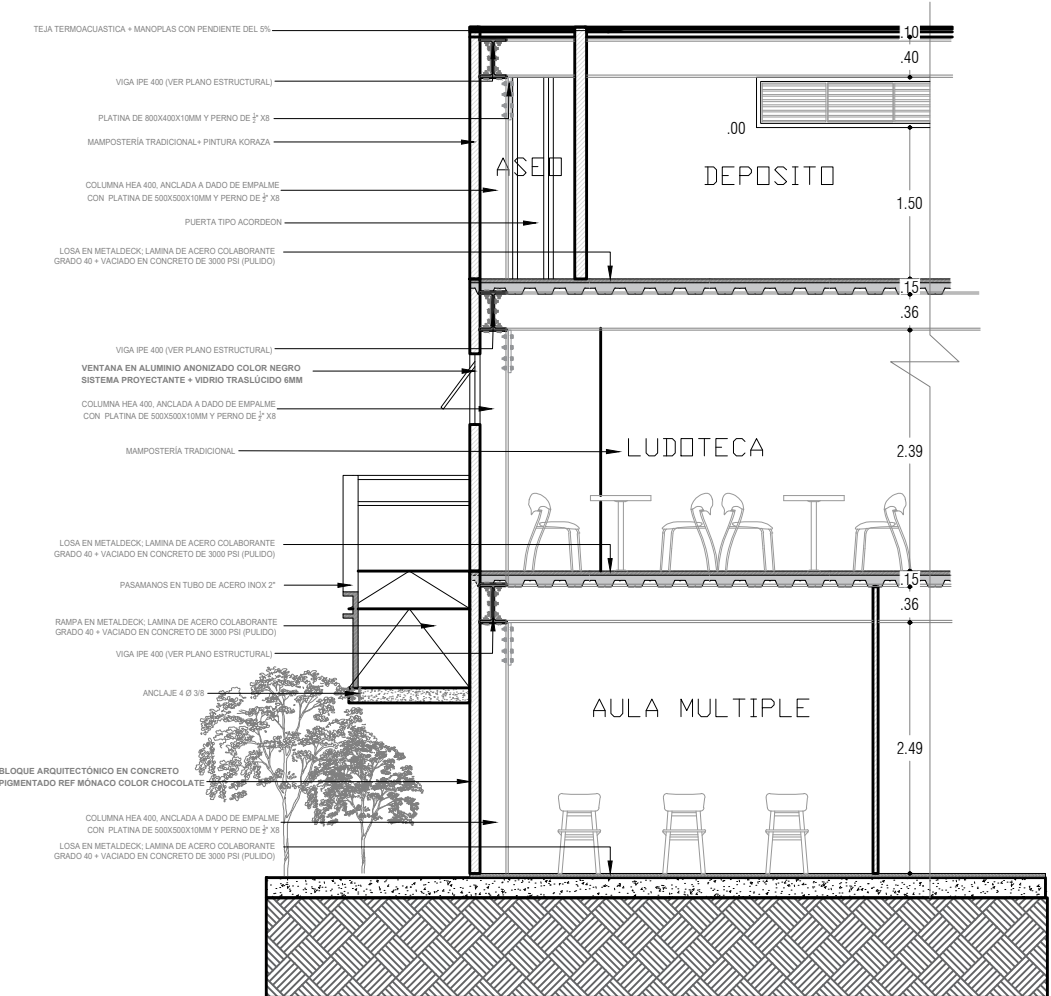


CORTE POR FACHADA C-D
ESCALA 1/75

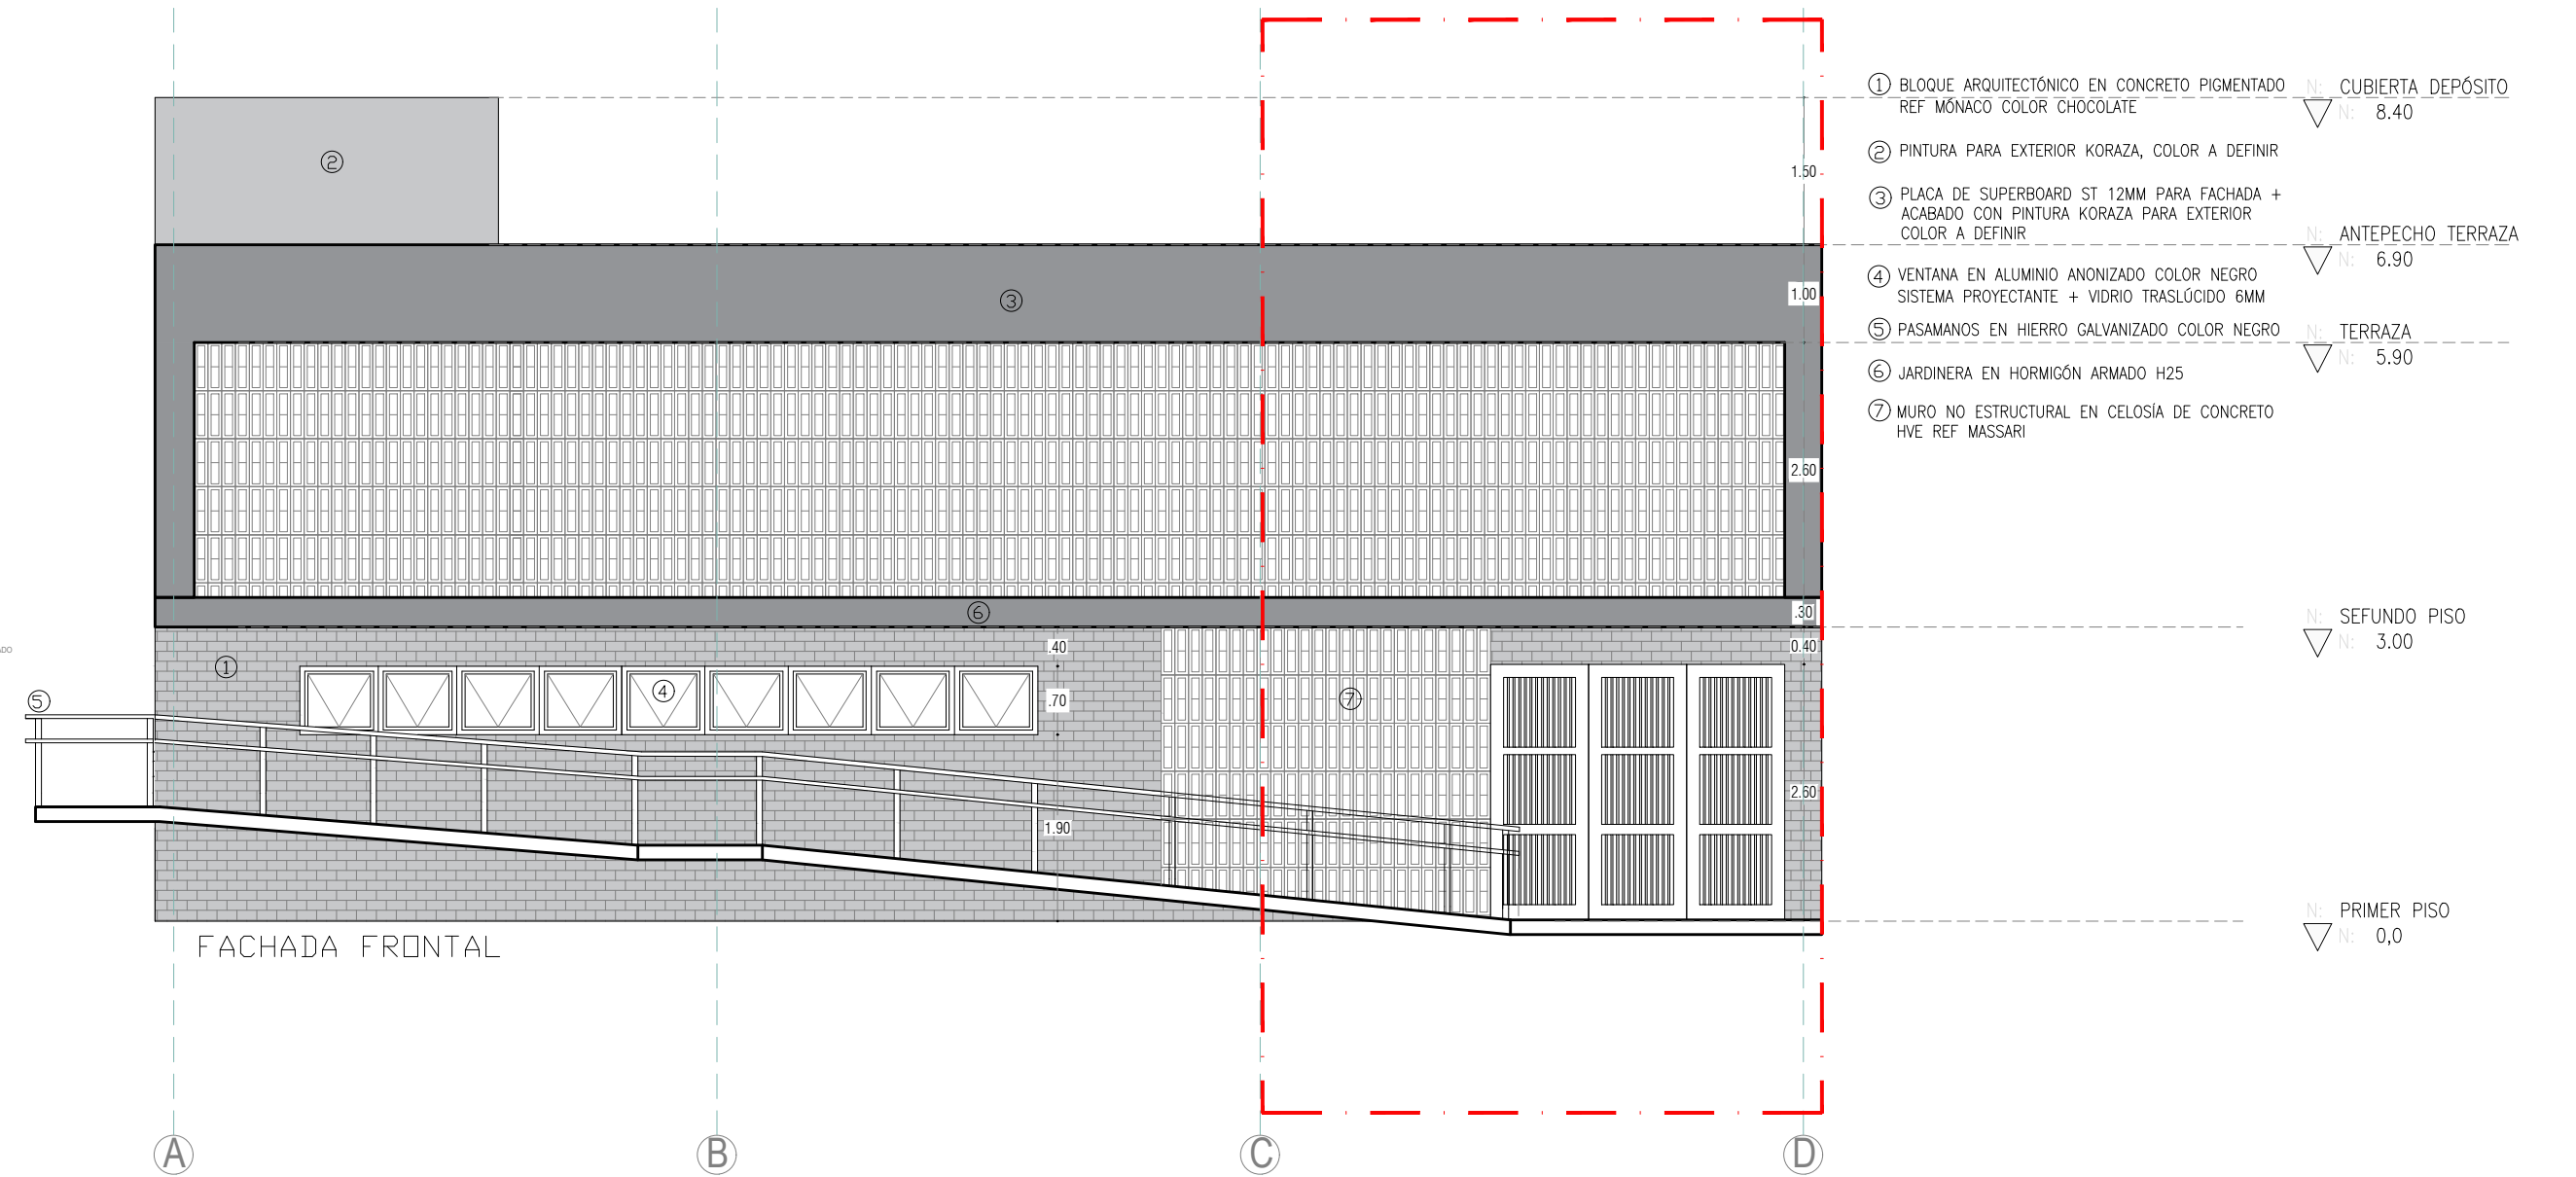

CORTE POR FACHADA A1
ESCALA 1/75

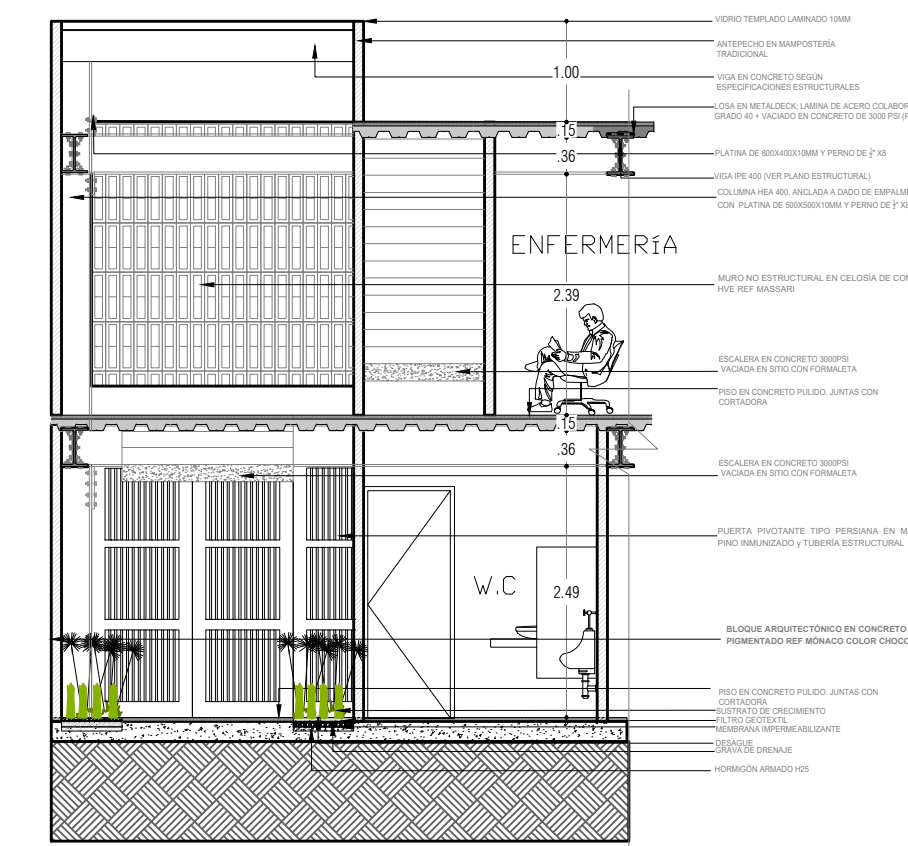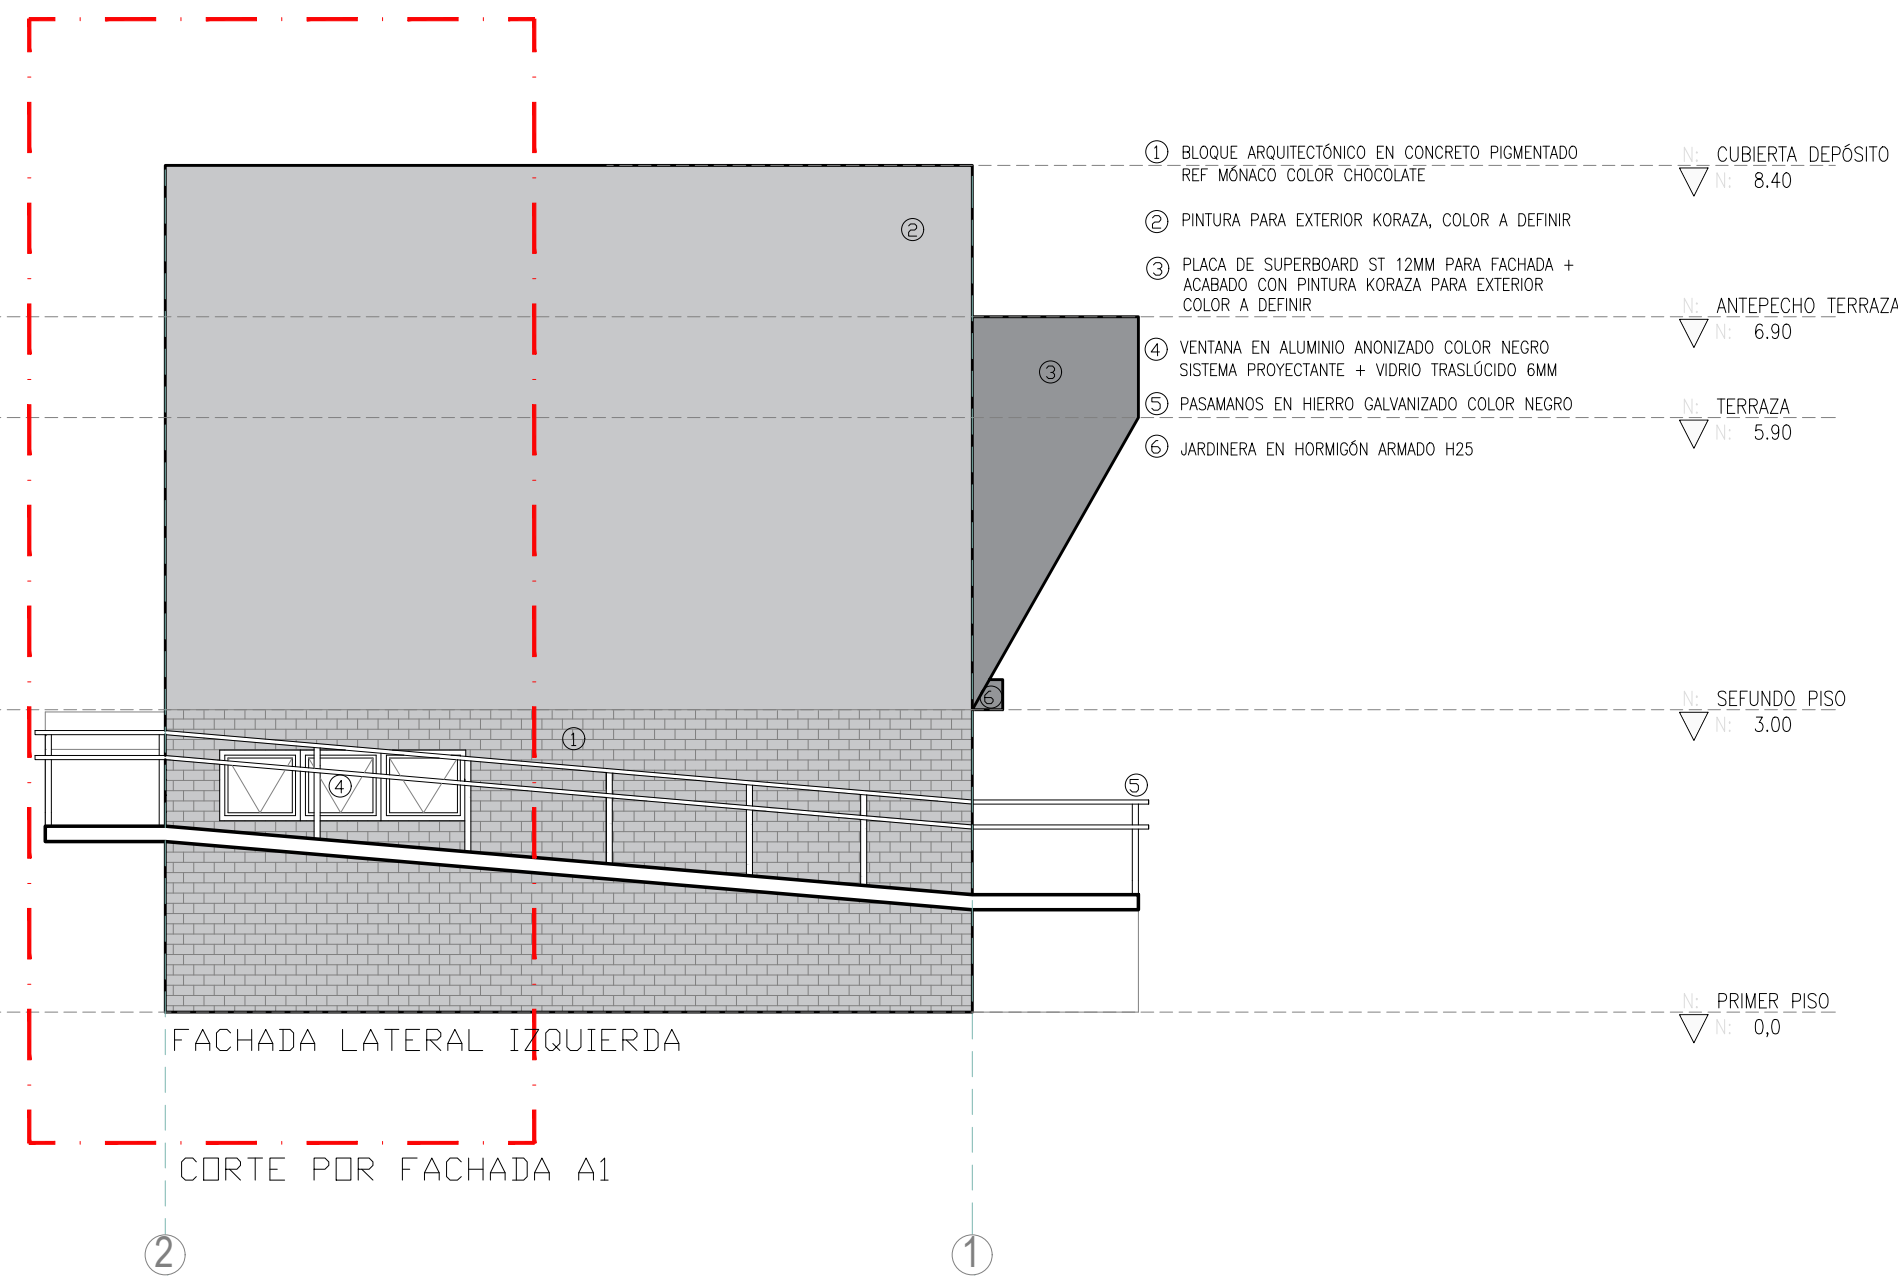

CORTE POR FACHADA D2
ESCALA 1/75

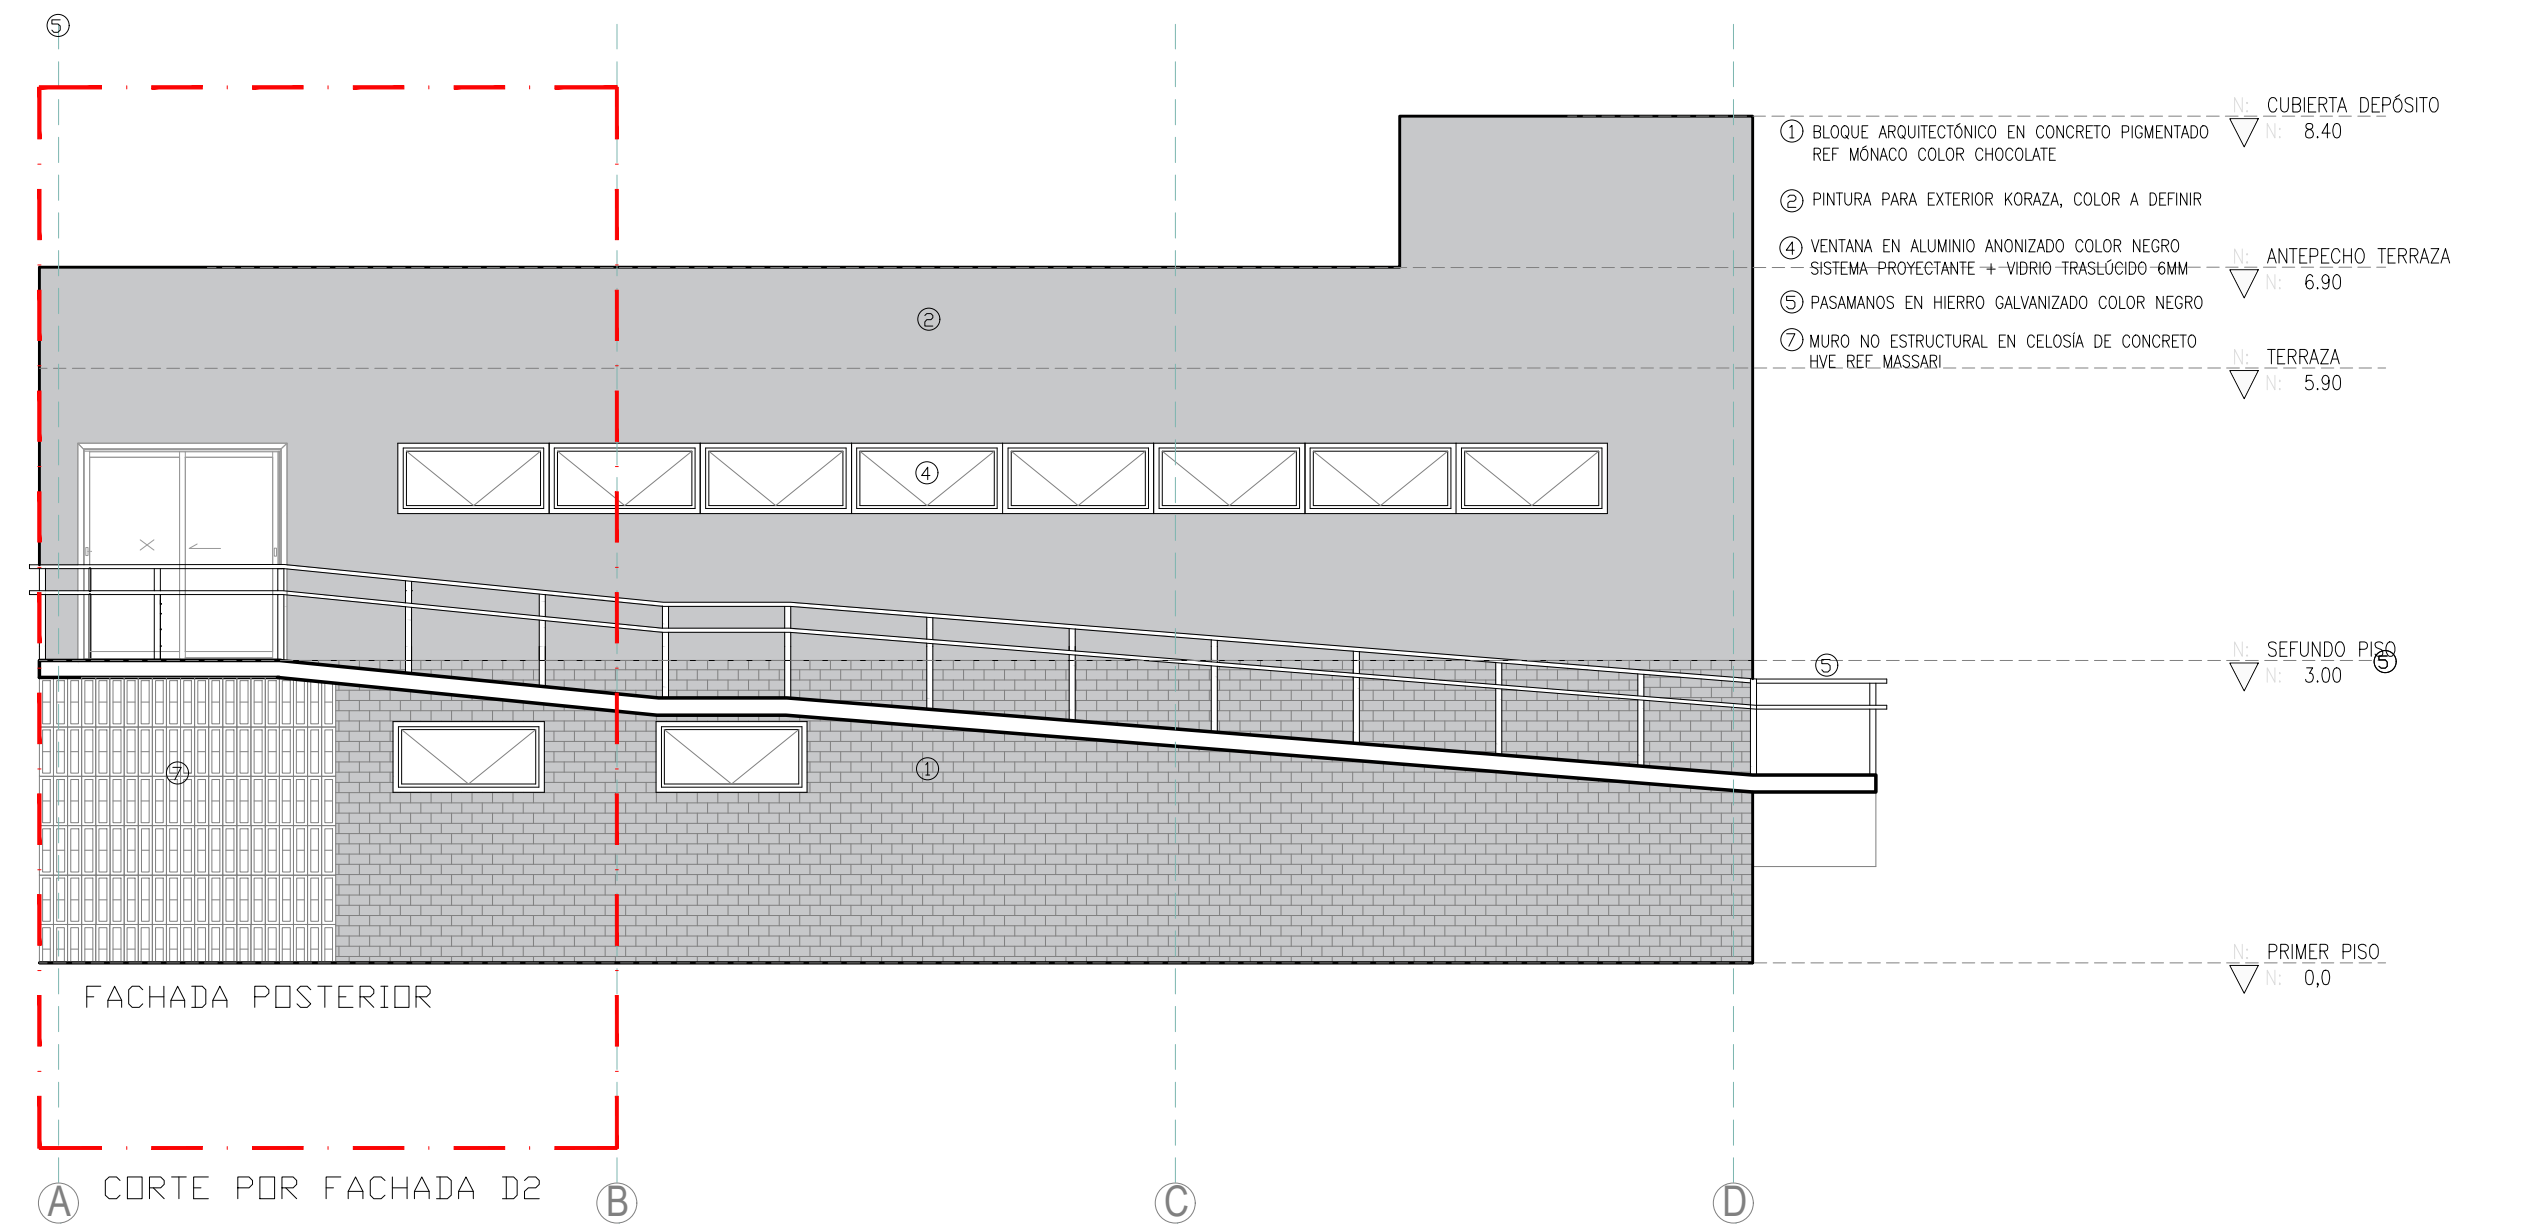

VALIDO

Diana Zuleta

DIANA CAROLINA ZULETA CASTRILLON
SECRETARIA DE PLANEACION
ALCALDIA DE GIRARDOTA

MUNICIPIO DE GIRARDOTA ANTIOQUIA SECRETARIA DE PLANEACIÓN Y DESARROLLO URBANO	PROYECTO: ADECUACION DE PARQUE LA FAMILIA DEL MUNICIPIO DE GIRARDOTA		DISEÑO: SECRETARIA DE PLANEACIÓN Y DESARROLLO URBANO DIBUJO Y DISEÑO: ARQ. CRISTINA ZAPATA ORTEGA Mat. A38682017 - 1035861084	OBSERVACIONES: 	FIRMA DE PLANOS: <i>Cristina Zapata Ortega</i> 1035861084	ESC: INDICADA	FECHA: MARZO 2025	NORTE:
	CONTIENE: PLANOS ARQUITECTÓNICOS AULA AMBIENTAL	PLANO: CORTES POR FACHADA				PLANO: 6	8	