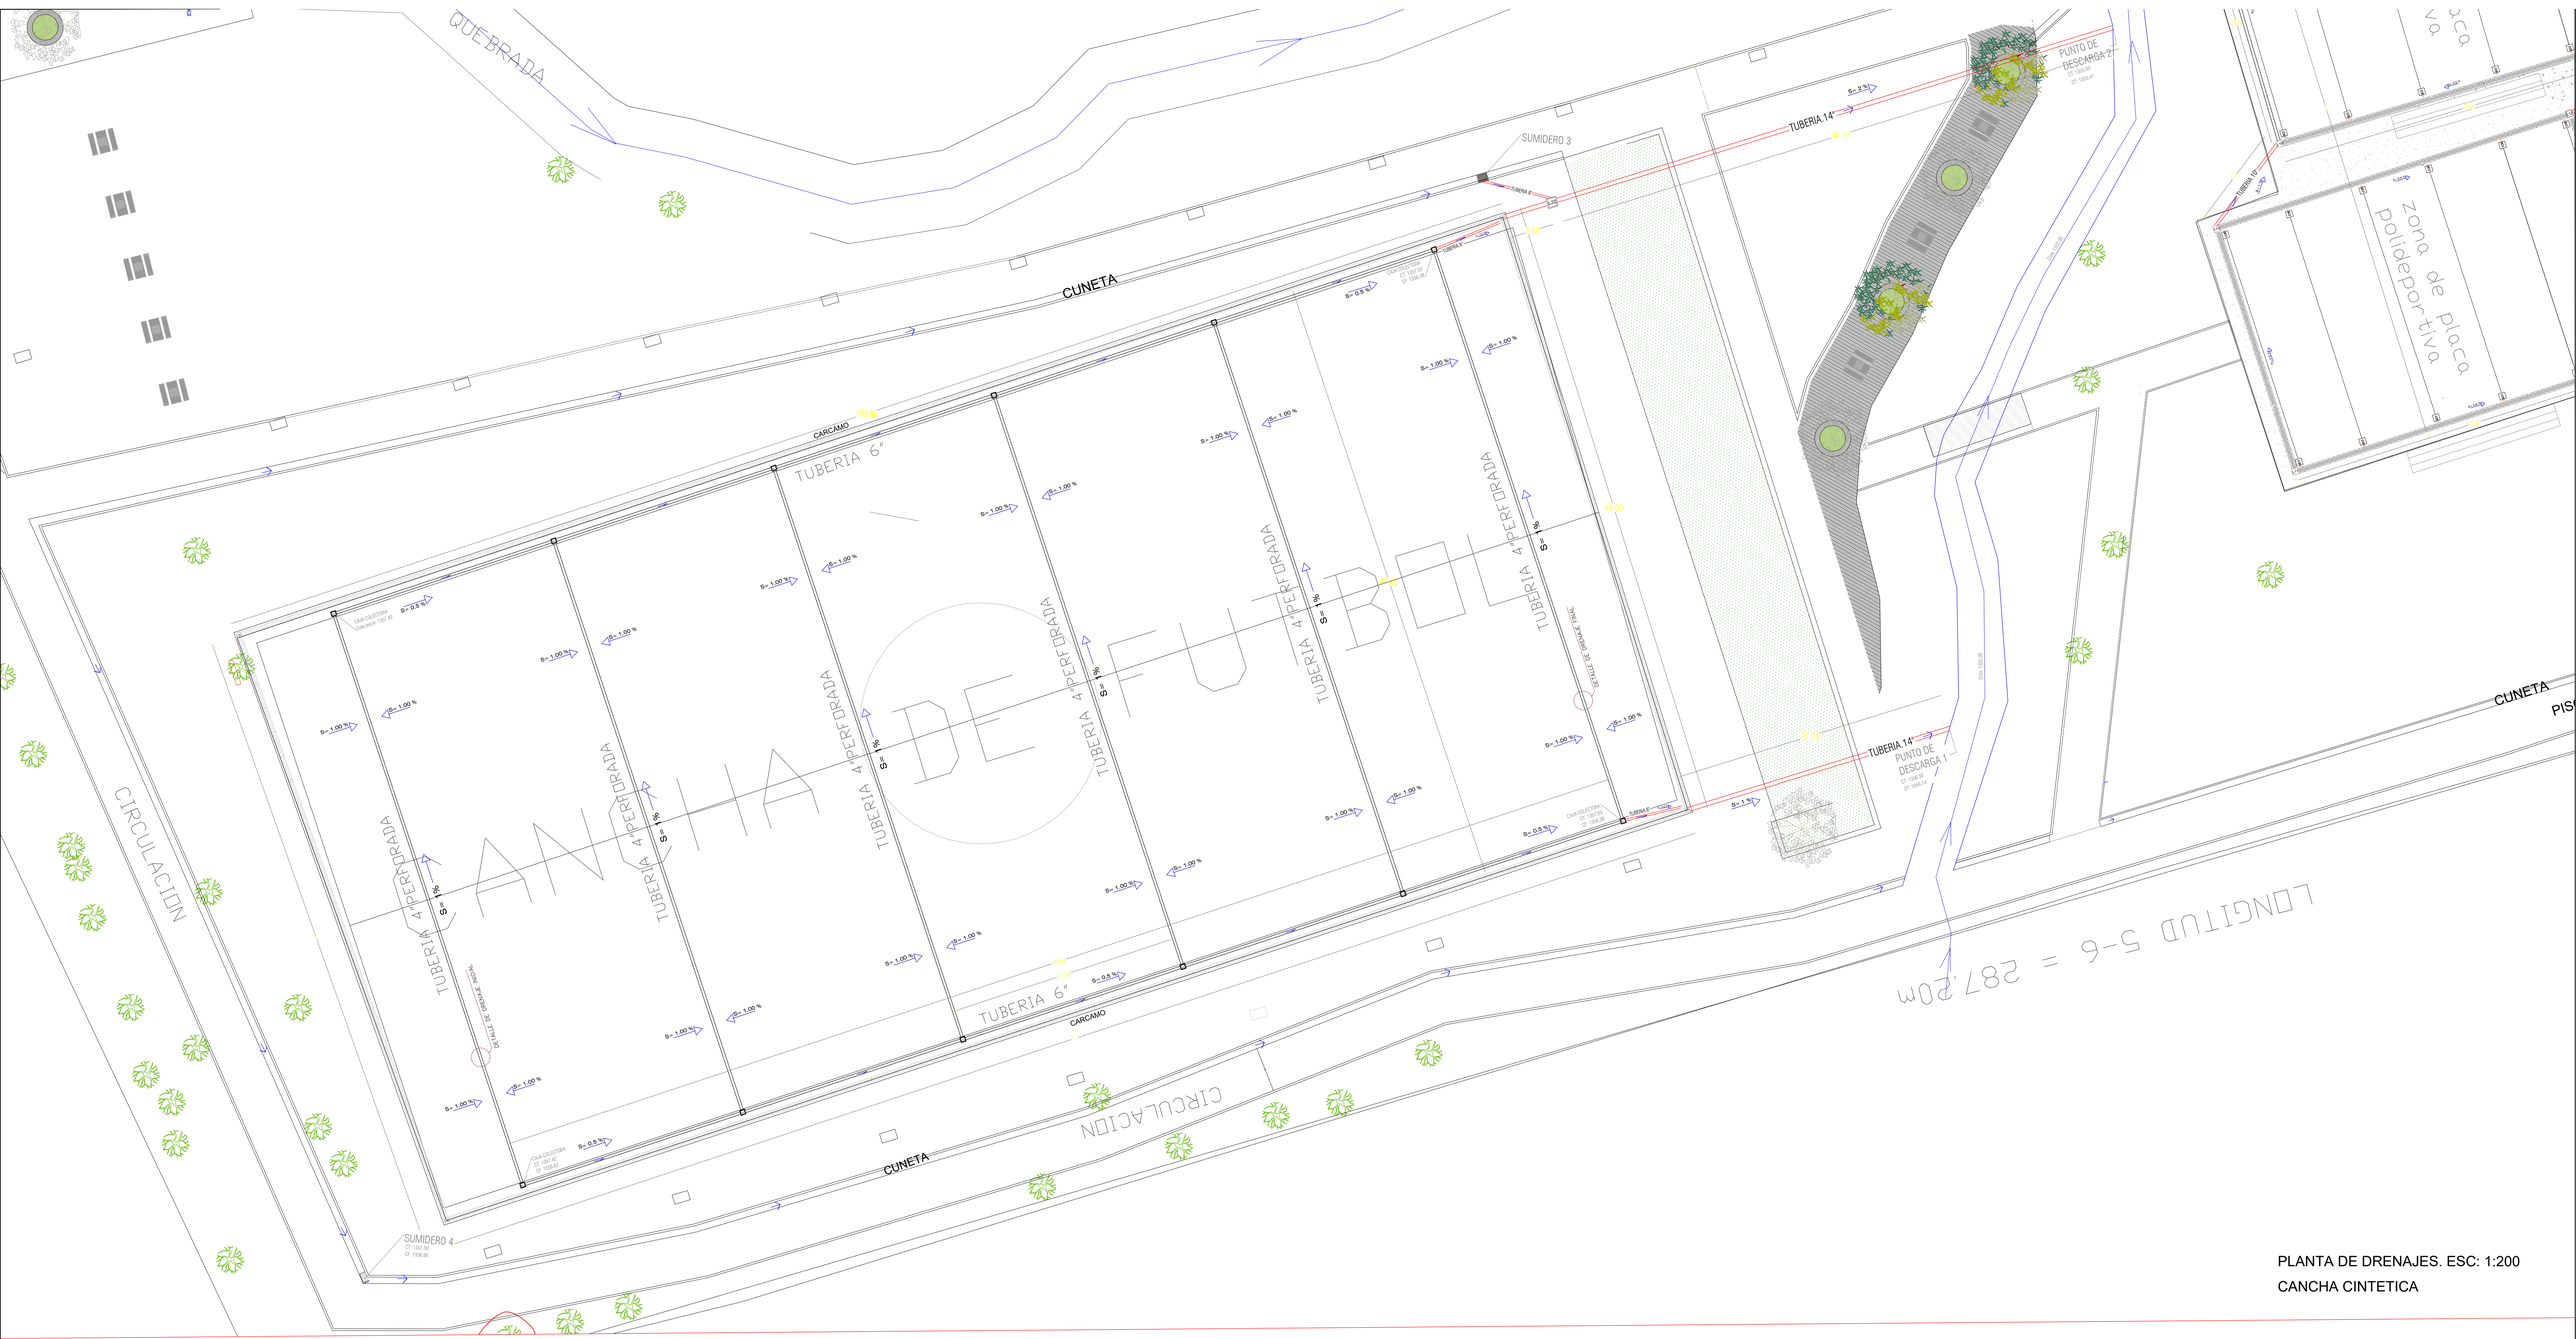

PLANTA DE DRENAJES. ESC: 1:200
CANCHA CINTETICA

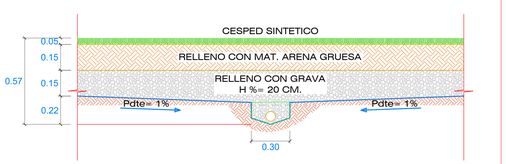

DETALLE DE DRENAJE FINAL
ESC: 1 / 20

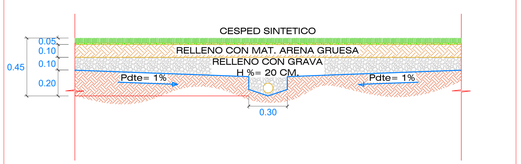

DETALLE DE DRENAJE INICIO
ESC: 1 / 20

DETALLE DE CAJA COLECTORA CANCHA (CC)

ESCALA 1:25

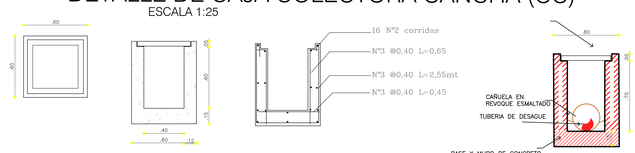

MUNICIPIO DE GIRARDOTA ANTIOQUIA SECRETARIA DE PLANEACIÓN Y DESARROLLO URBANO	PROYECTO: OBRAS DE ADECUACION DEL PARQUE RECREATIVO Y ECOLOGICO LA FAMILIA DEL MUNICIPIO DE GIRARDOTA	DISEÑÓ: SECRETARIA DE PLANEACIÓN Y DESARROLLO URBANO	OBSERVACIONES:	LOCALIZACIÓN:	FIRMA DE PLANOS: Daniel C.S.	ESC: INDICADA	FECHA: JUNIO 2025	NORTE: N
	CONTIENE: PLANTA DE DRENAJES CANCHA CINTETICA	DIBUJÓ Y DISEÑÓ: ING- DANIEL CARMONA				PLANO: 2		