



| CONVENCIONES          |  |
|-----------------------|--|
| TUBERÍA RDE 13.5 1/2" |  |
| TUBERÍA RDE 9 1/2"    |  |
| TUBERÍA RDE 21 1/4"   |  |
| TUBERÍA RDE 21 1"     |  |
| TUBERÍA RDE 21 1 1/4" |  |
| PARAL ABASTO SUBIENDO |  |
| CODOS 90              |  |
| TEES                  |  |
| REDUCCIÓN             |  |
| TAPÓN                 |  |
| VÁLVULA               |  |
| BOCA MANGUERA         |  |
| MEDIDOR               |  |

PLANTA PRIMER PISO AULA AMBIENTAL.  
ESCALA 1:50

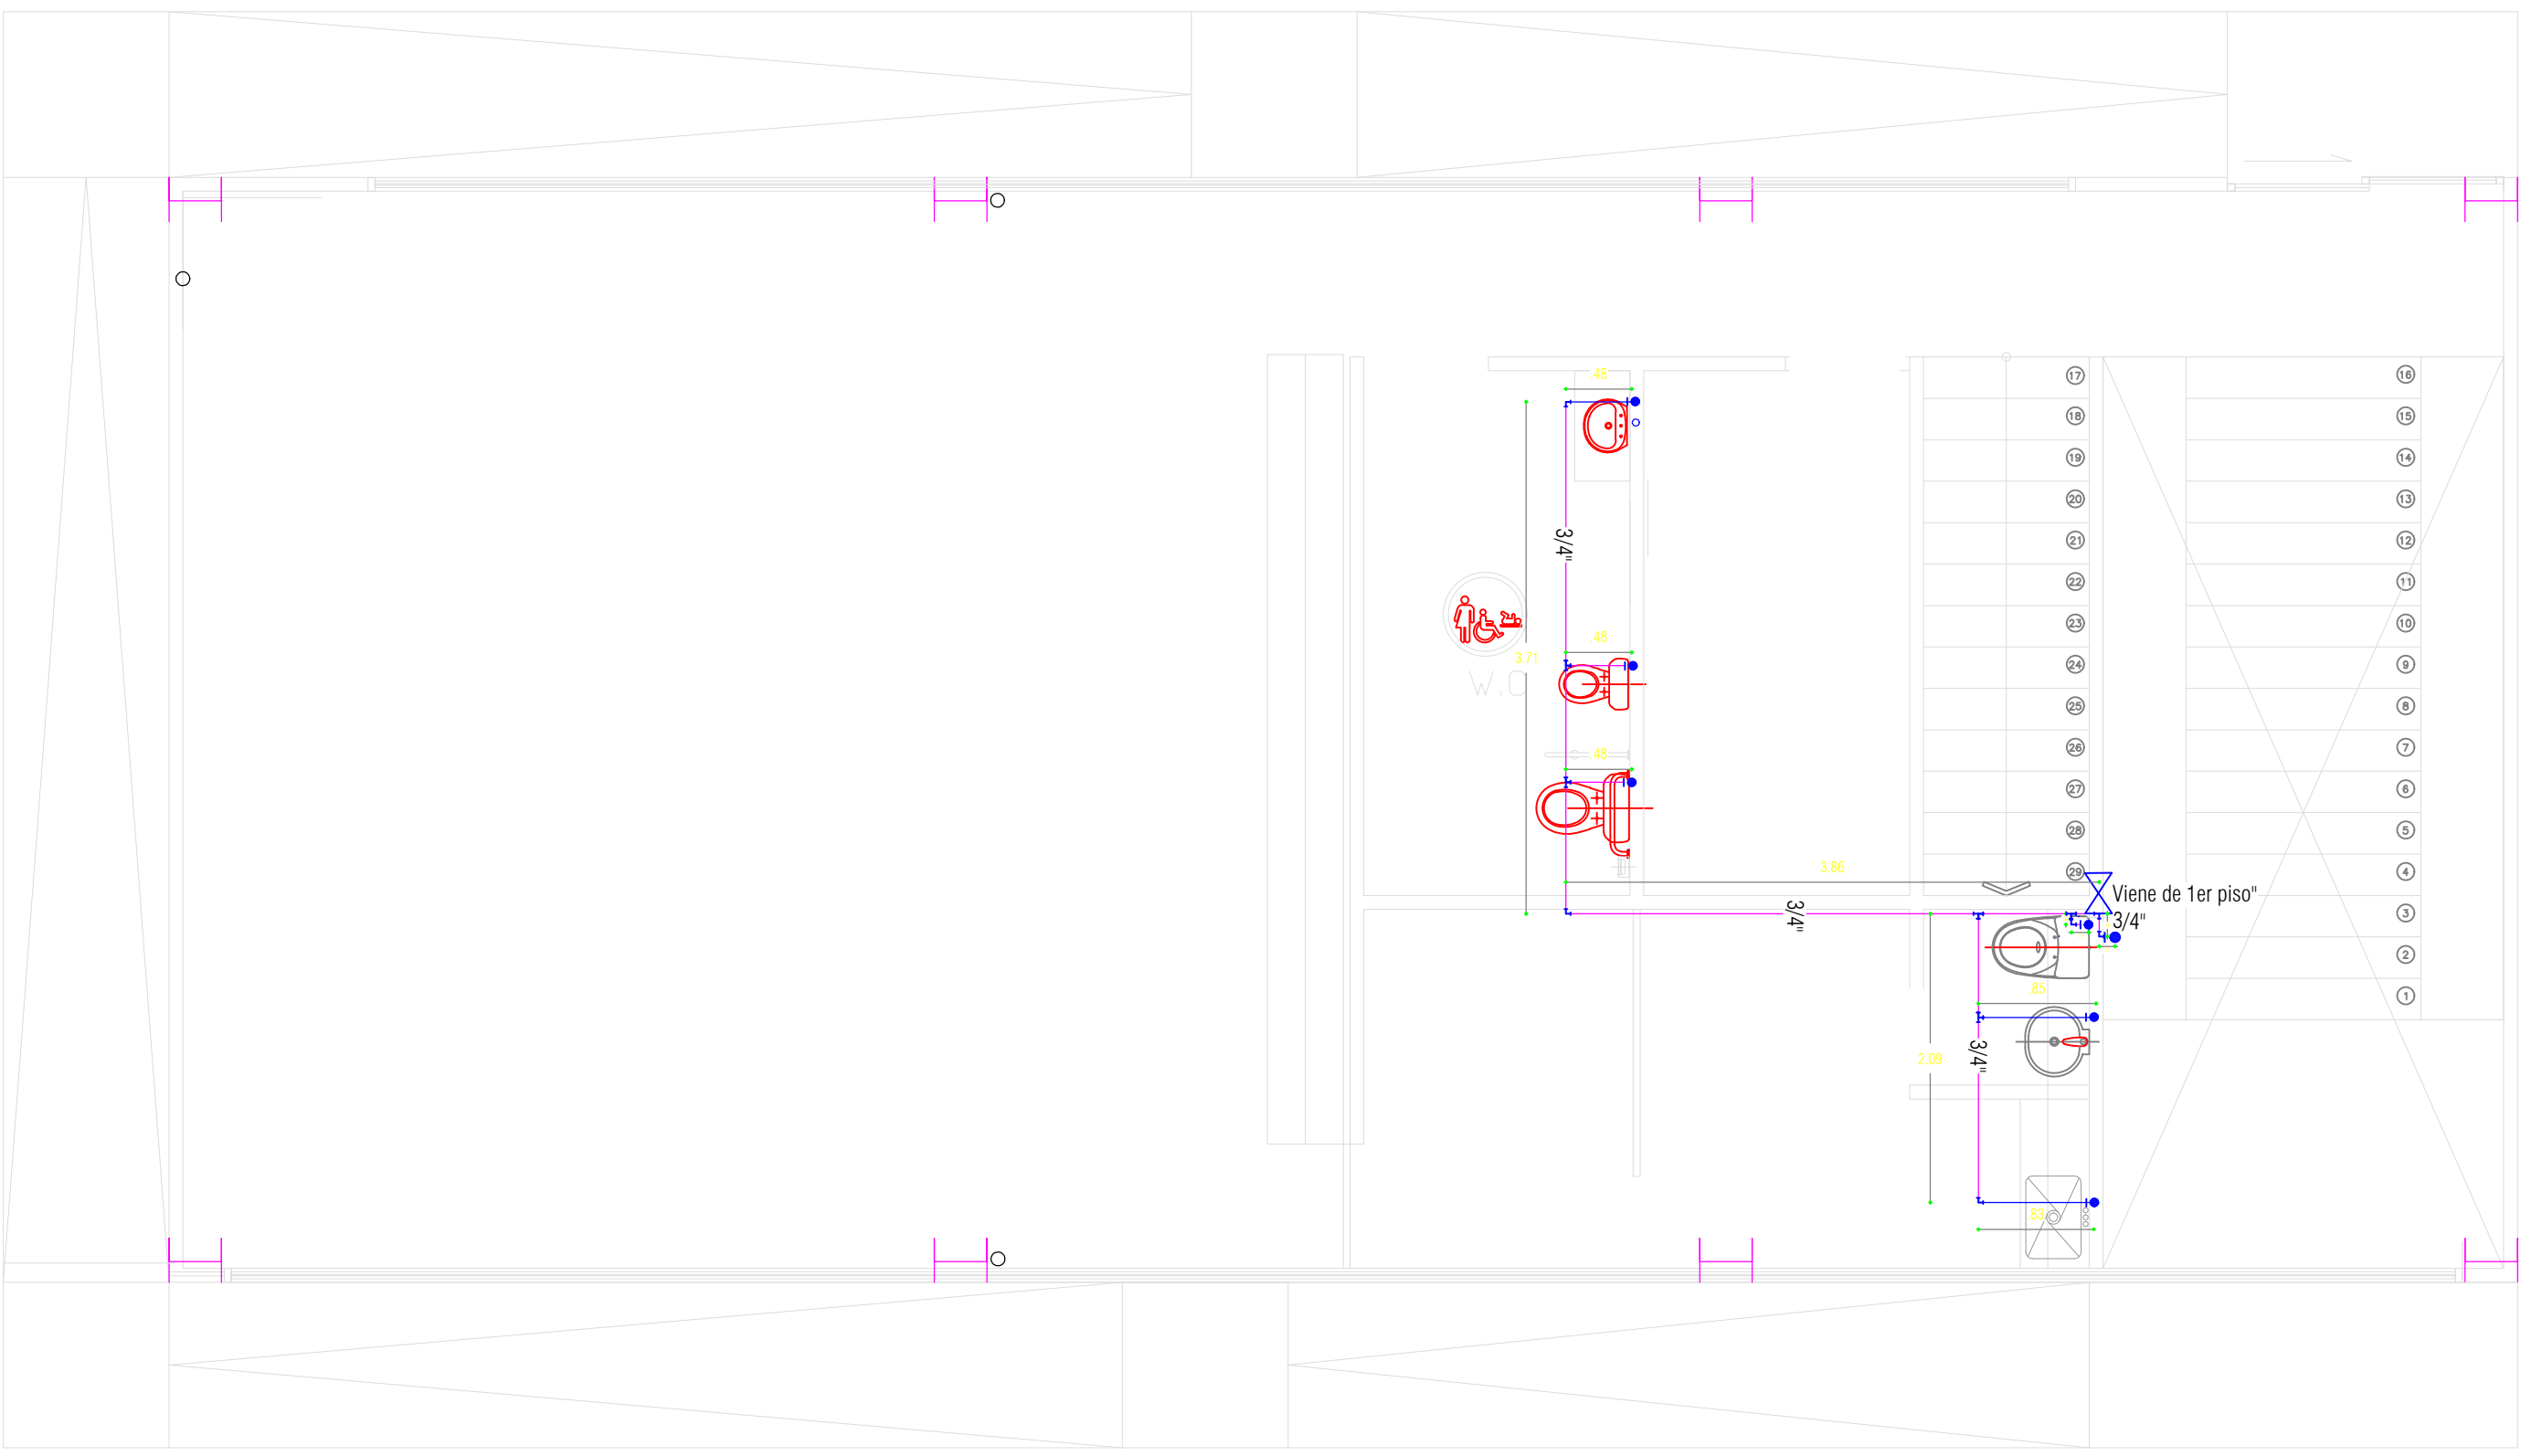

PLANTA SEGUNDO PISO AULA AMBIENTAL.  
ESCALA 1:50

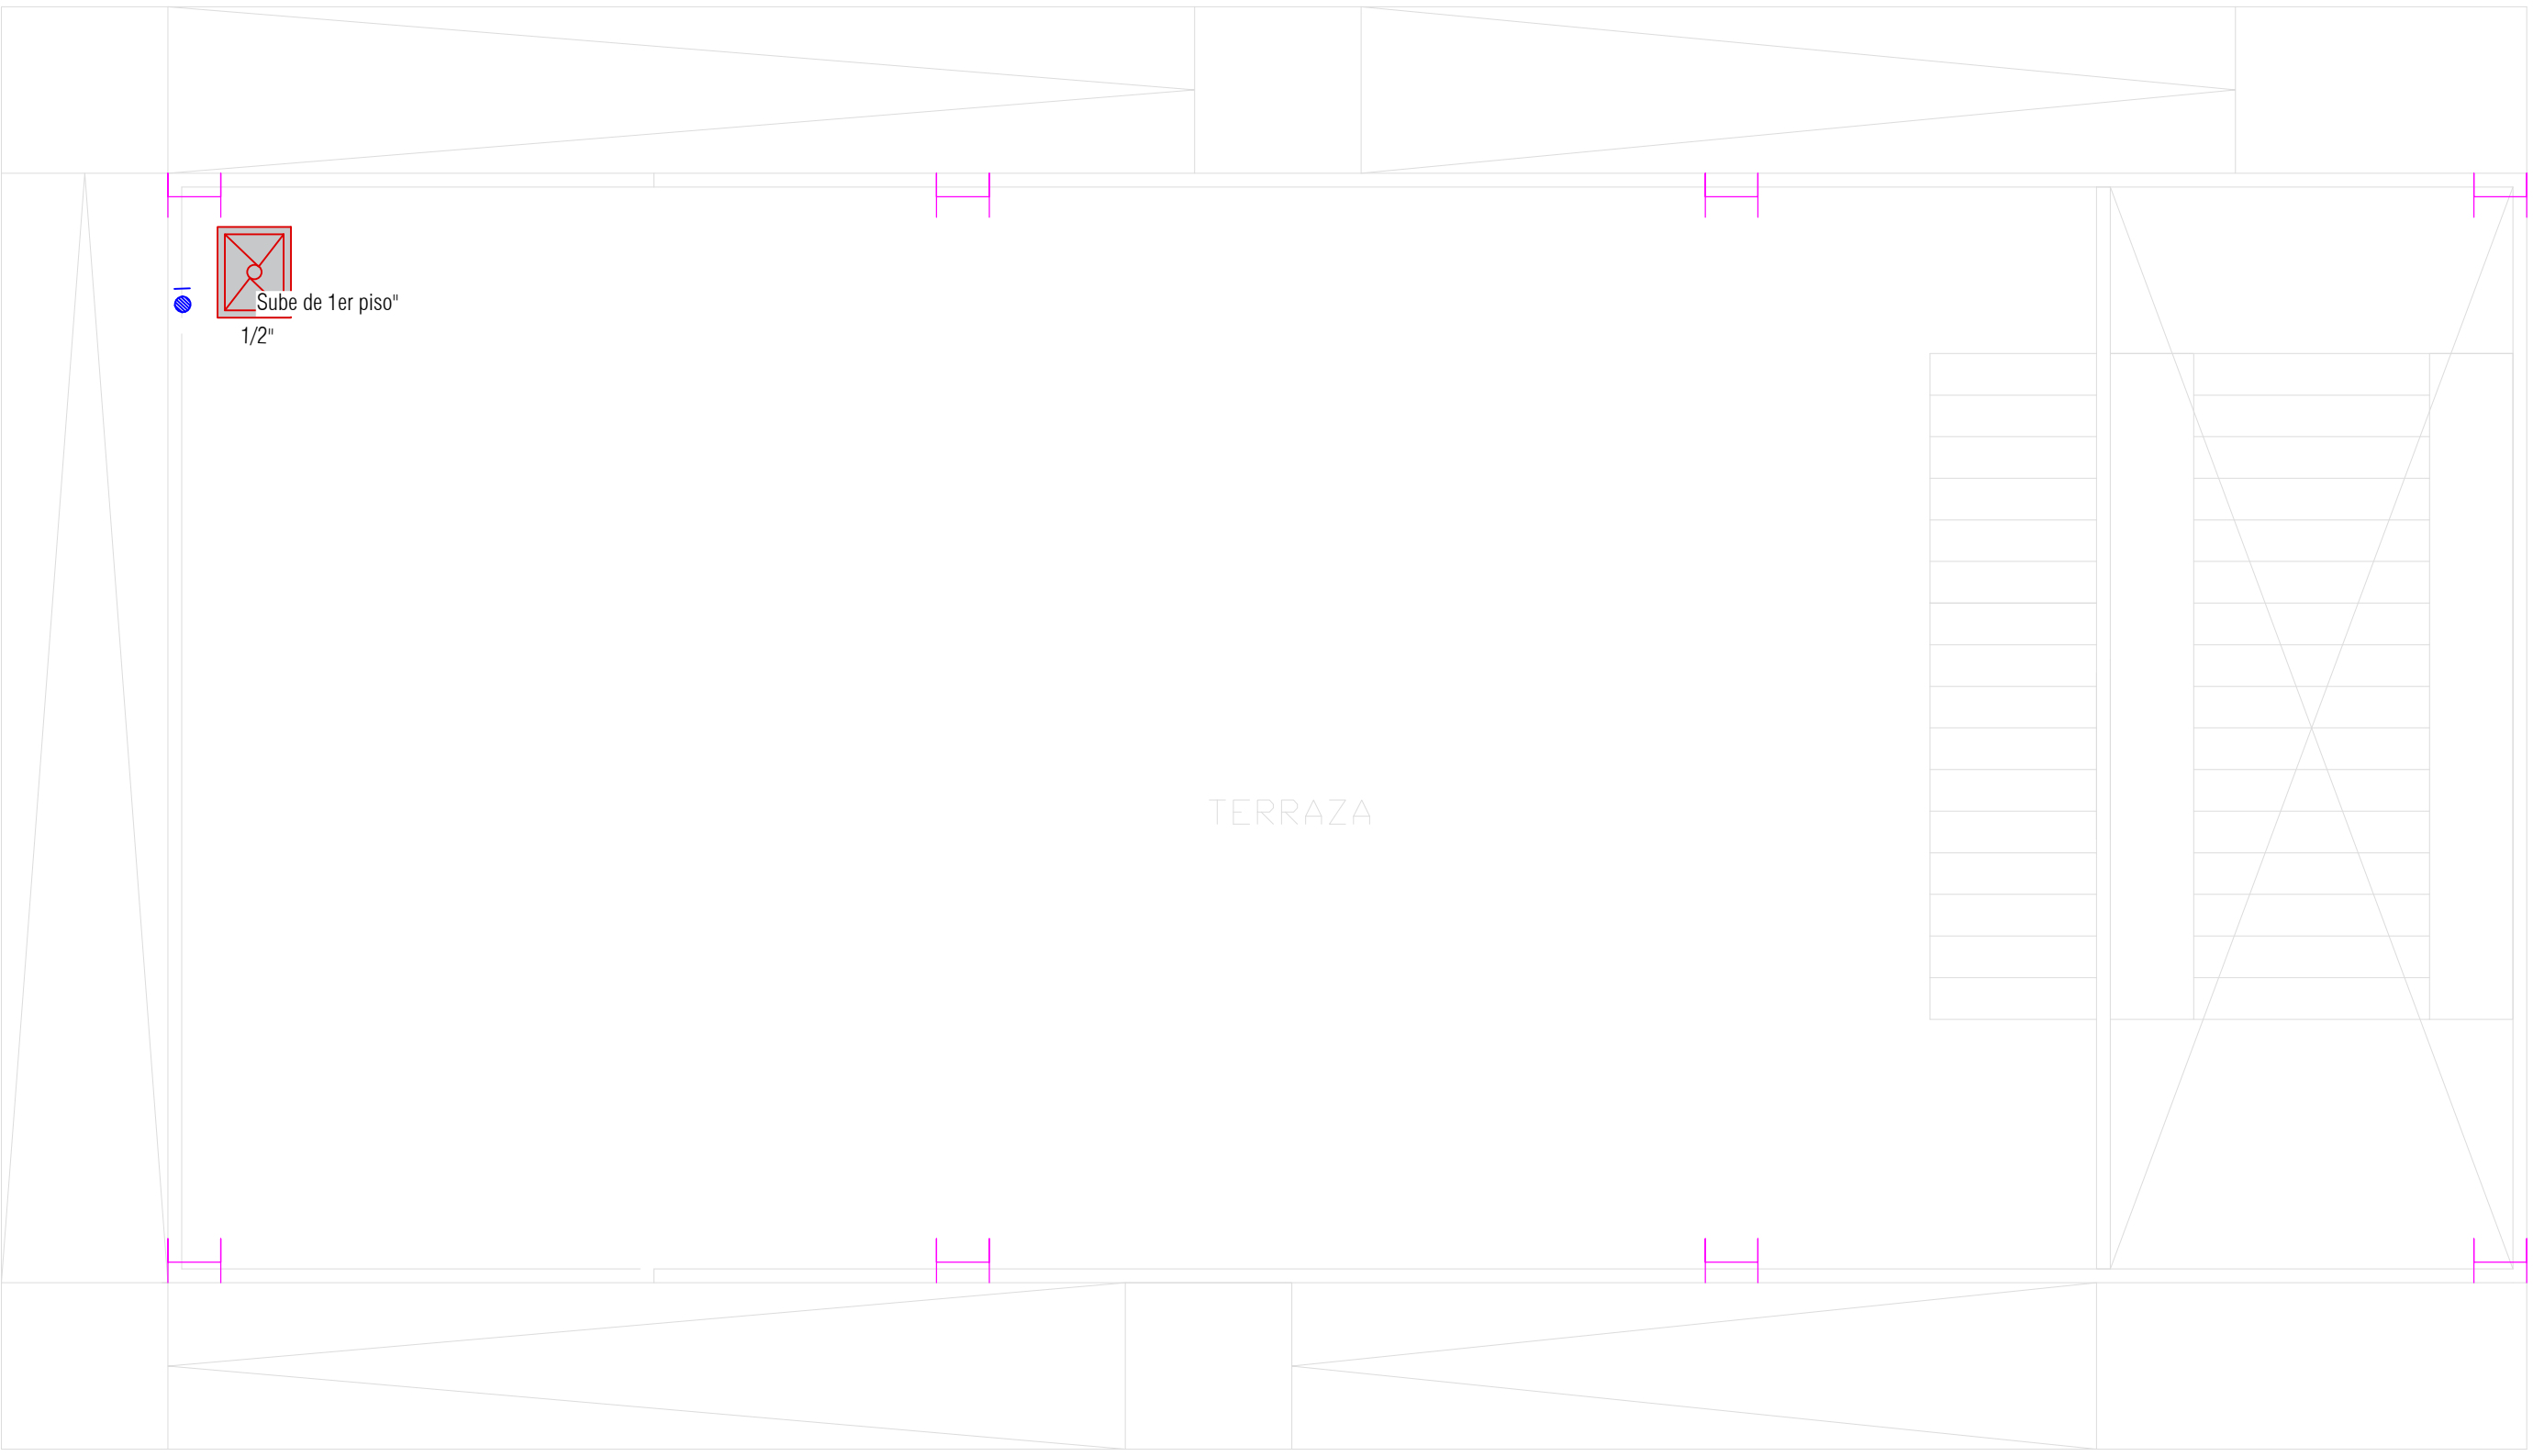

PLANTA DE CUBIERTA AULA AMBIENTAL.  
ESCALA 1:50