



PLANTA DE LOSA DOS
-ESCALA 1:50

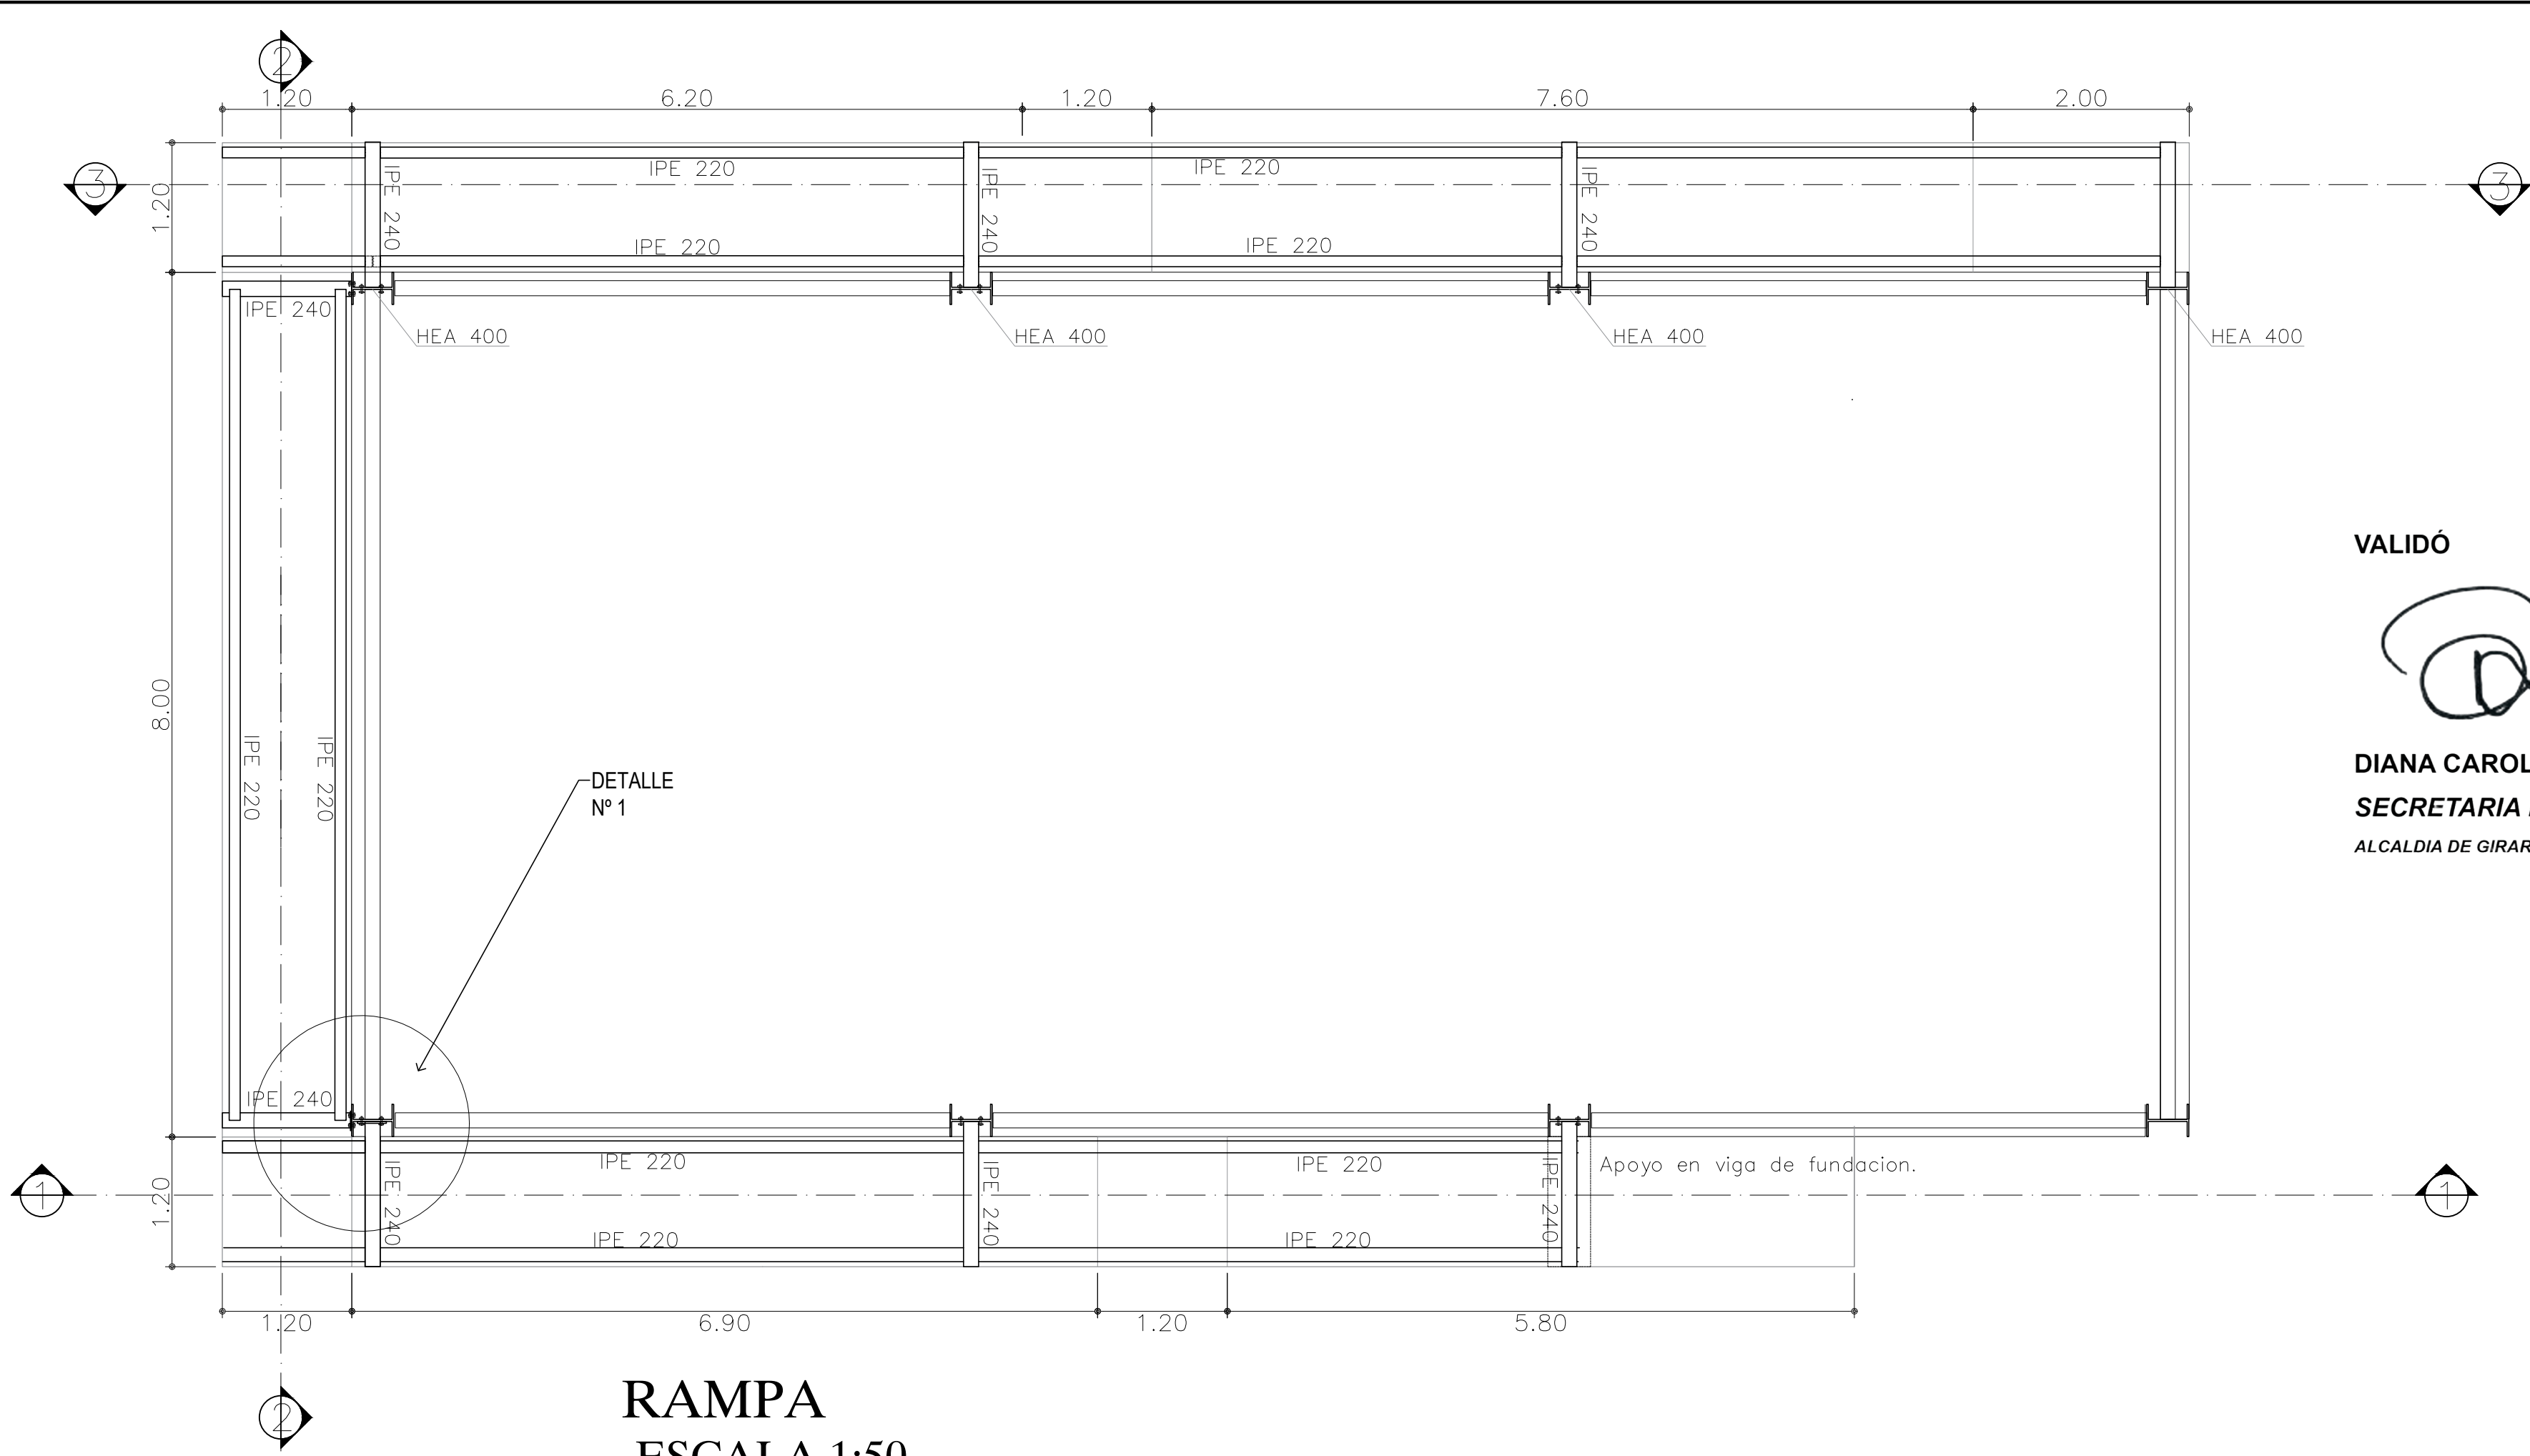


RAMPA
-ESCALA 1:50

VALIDÓ


DIANA CAROLINA ZULETA CASTRILLON
SECRETARIA DE PLANEACION
ALCALDIA DE GIRARDOTA

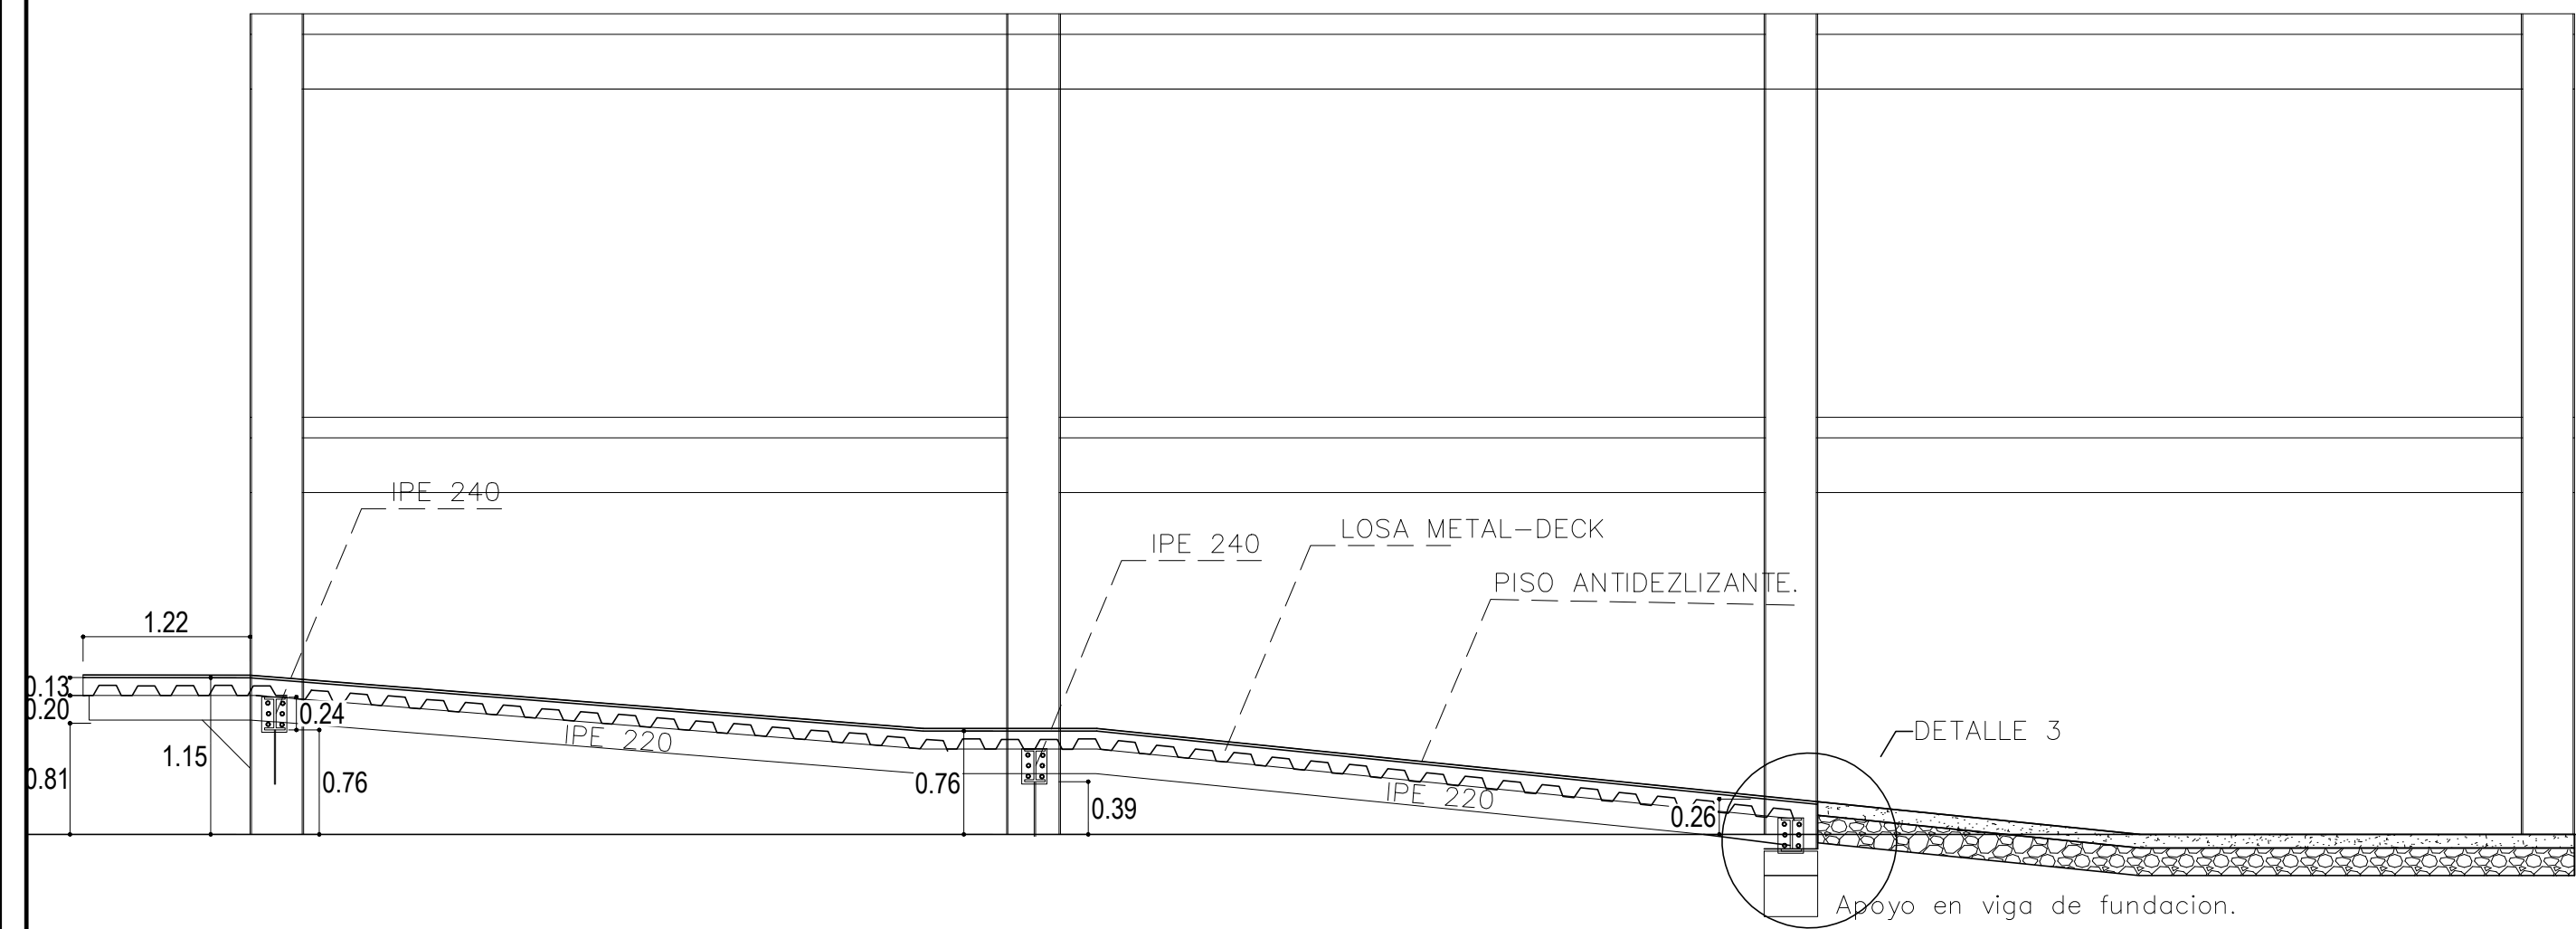


SECCION 1-1
-ESCALA 1:50

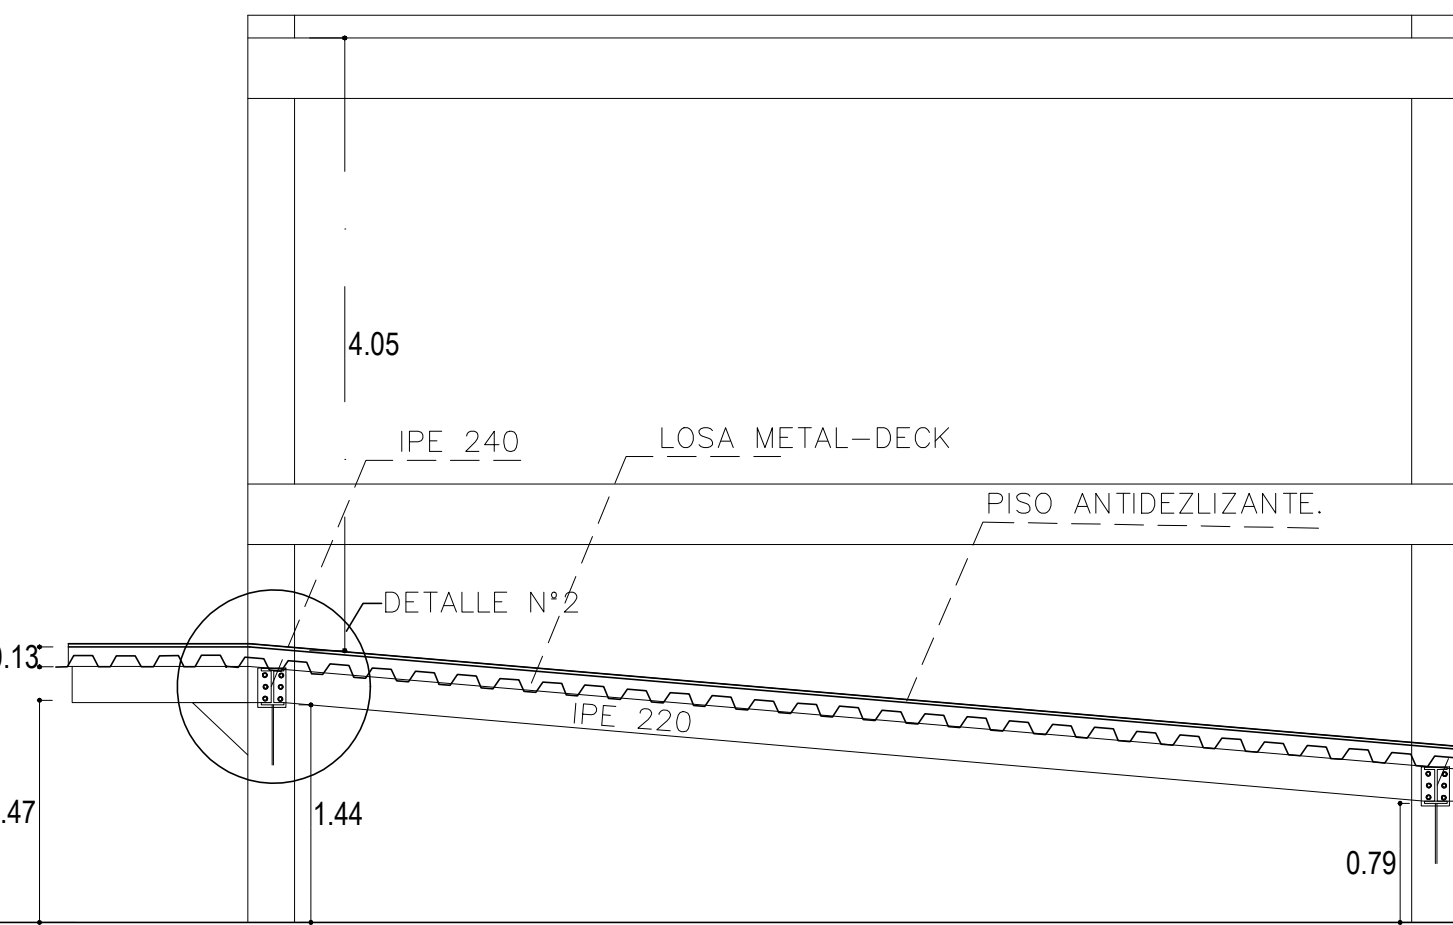


SECCION 2-2
-ESCALA 1:50

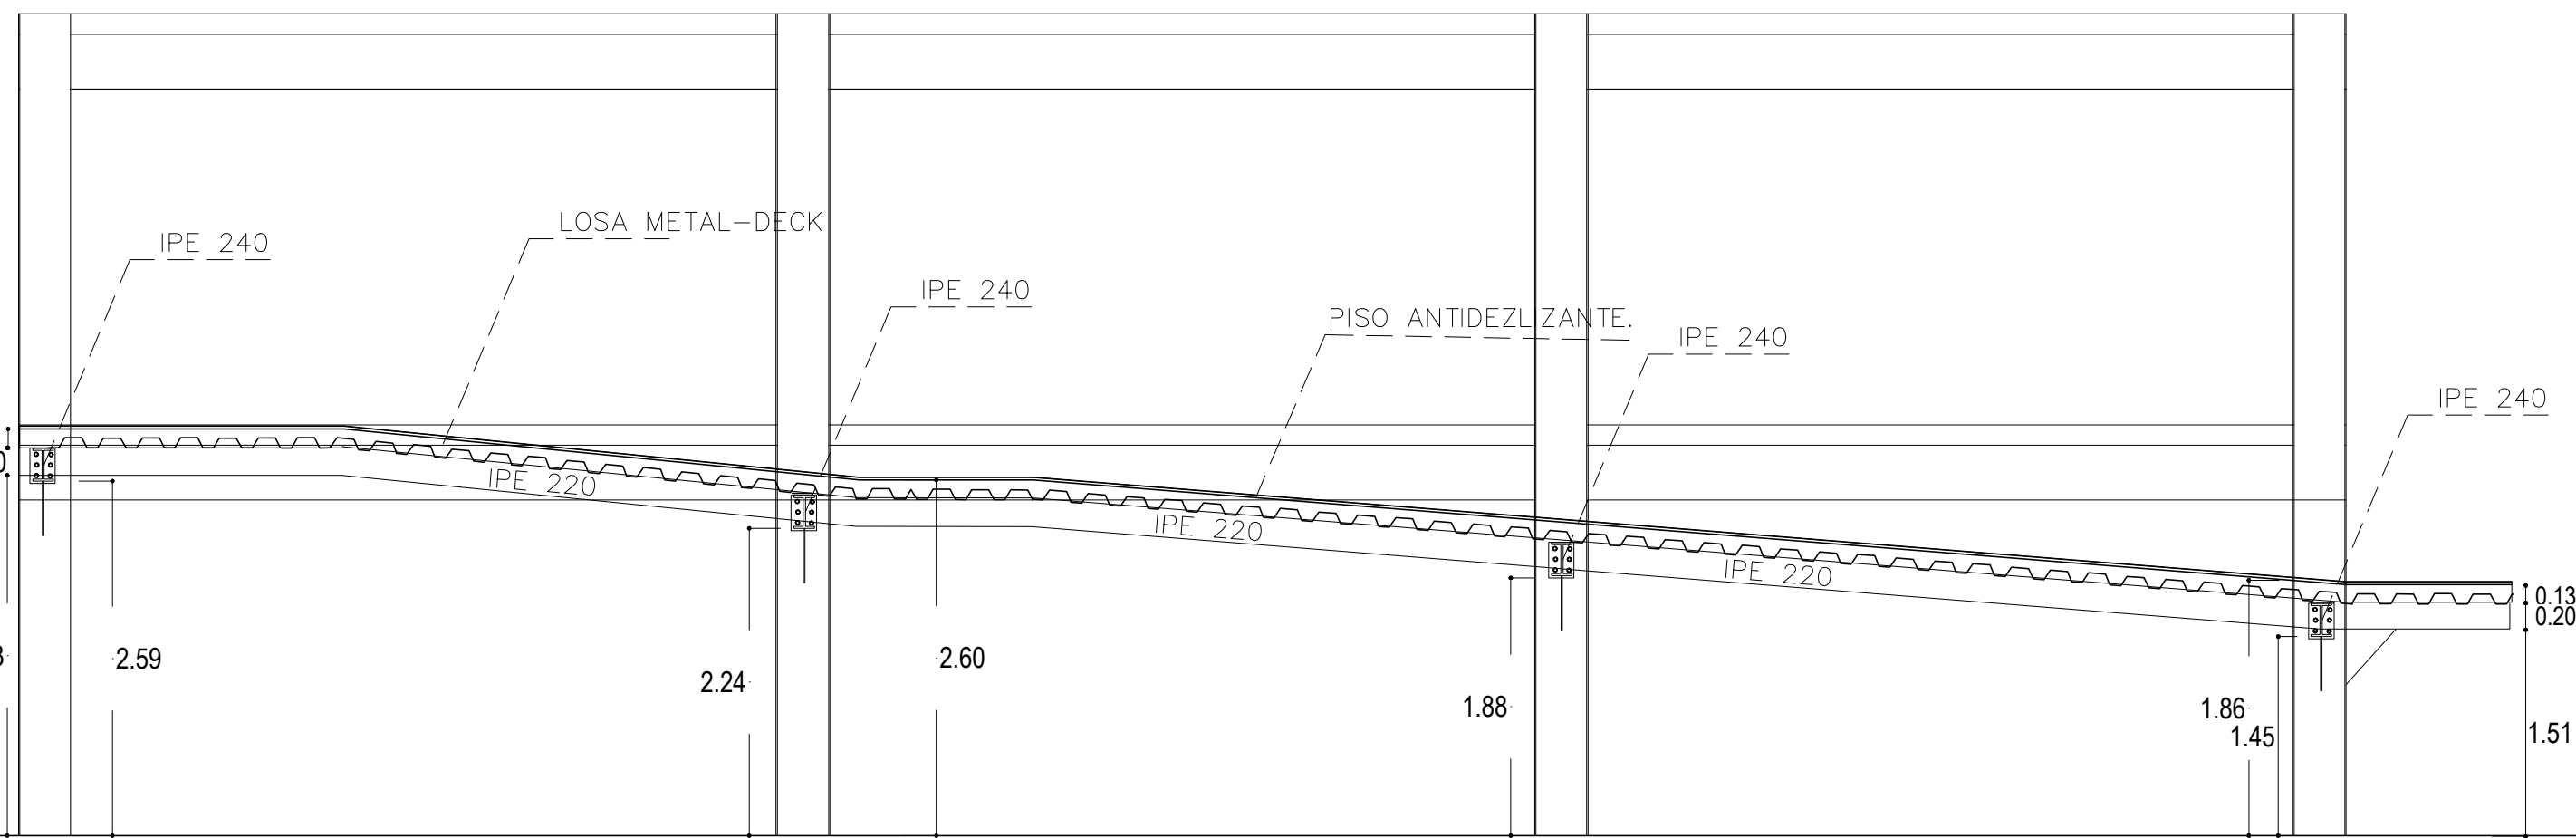


SECCION 3-3
-ESCALA 1:50

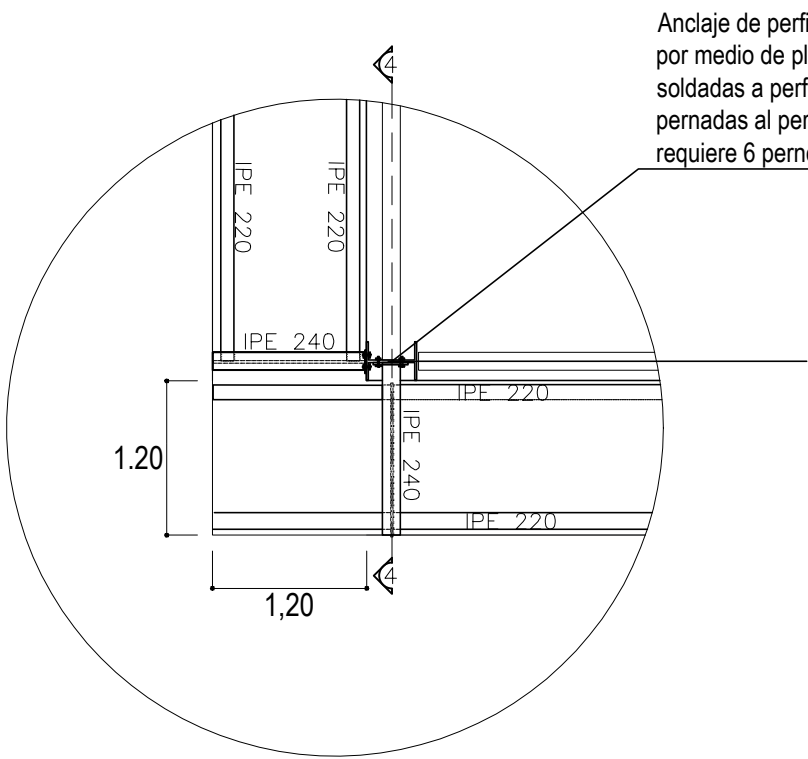


DETALLE 1
-ESCALA 1:10

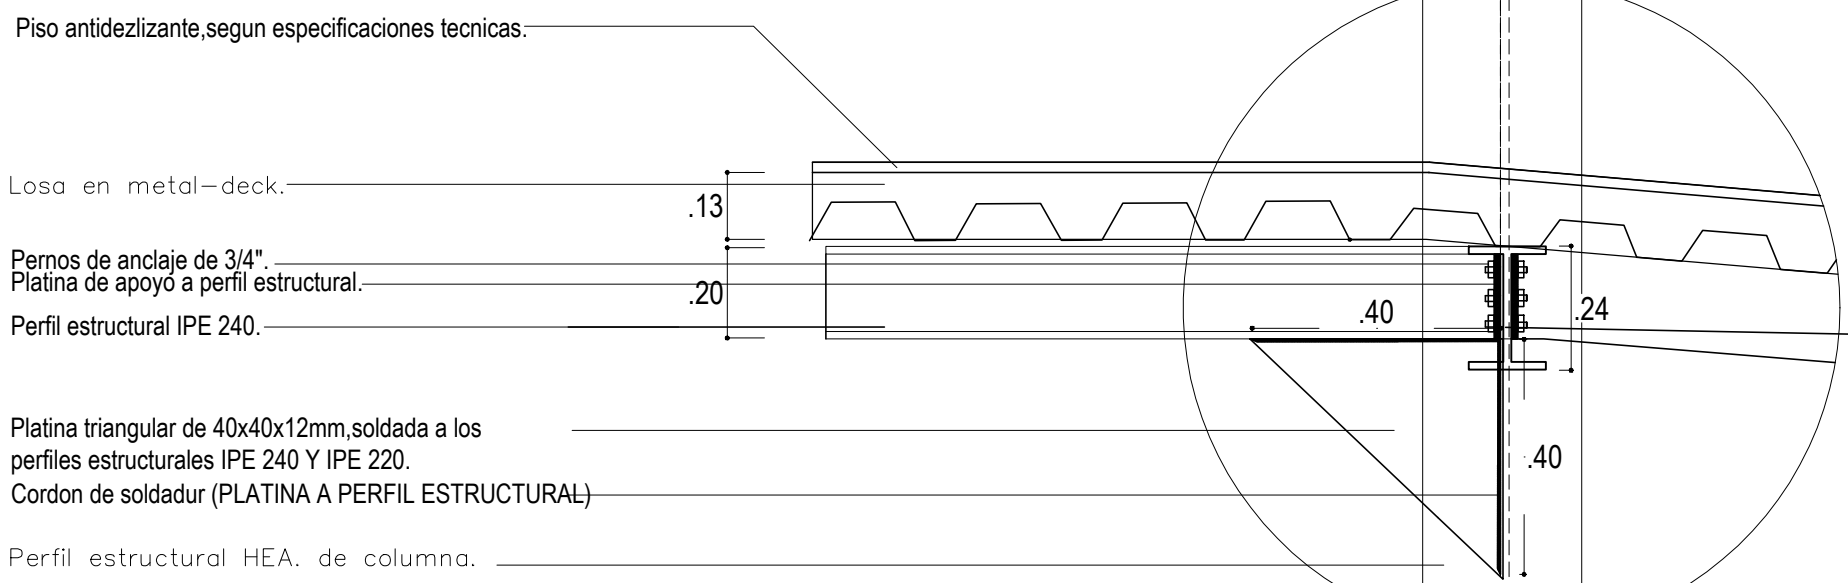


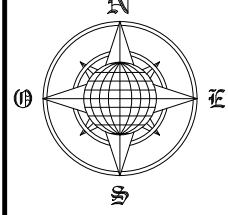
DETALLE N°2
-ESCALA 1:10

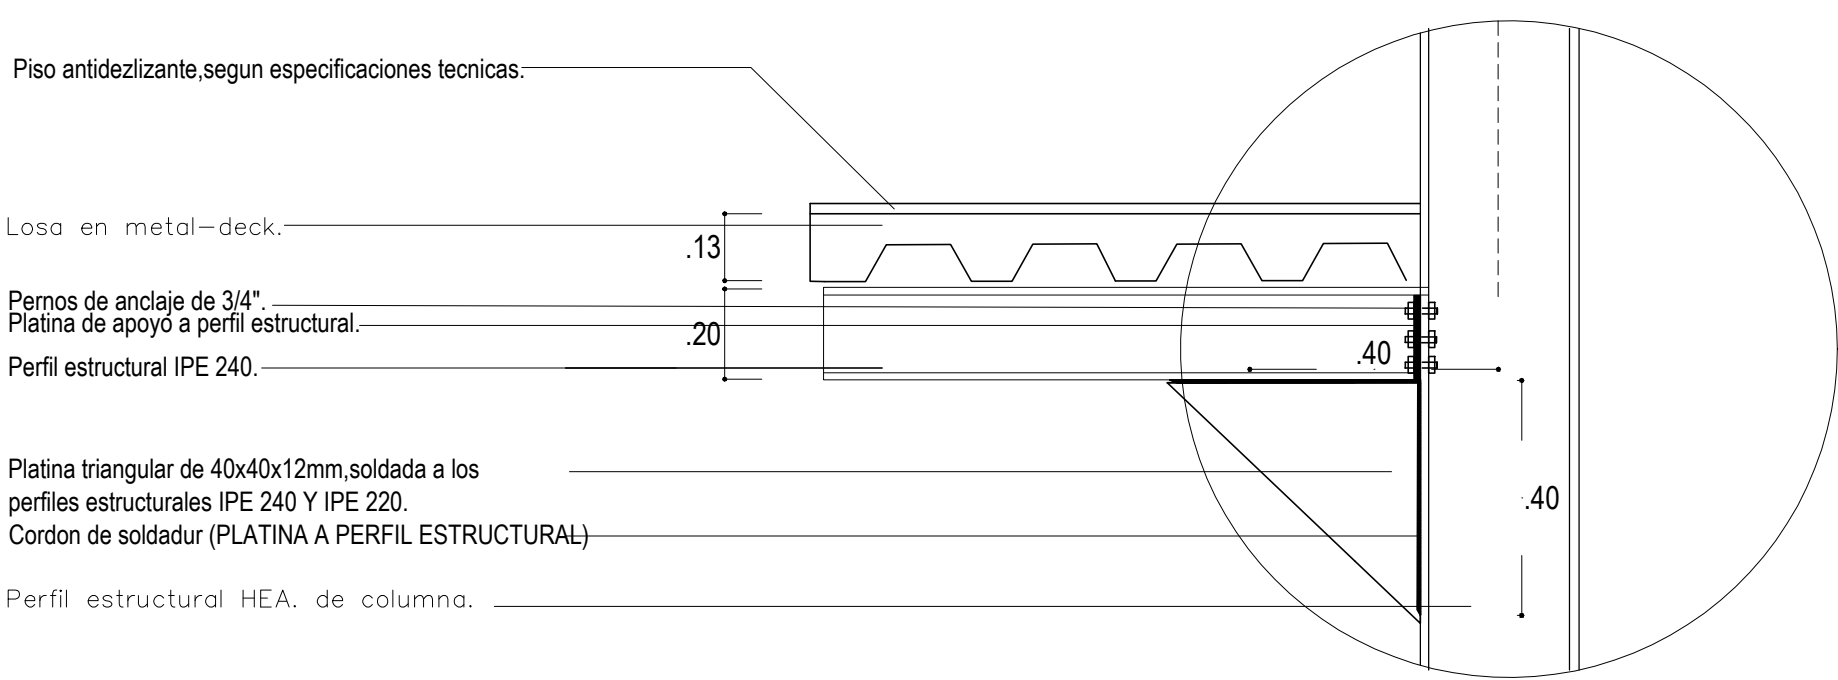

SECCION 4-4
-ESCALA 1:10

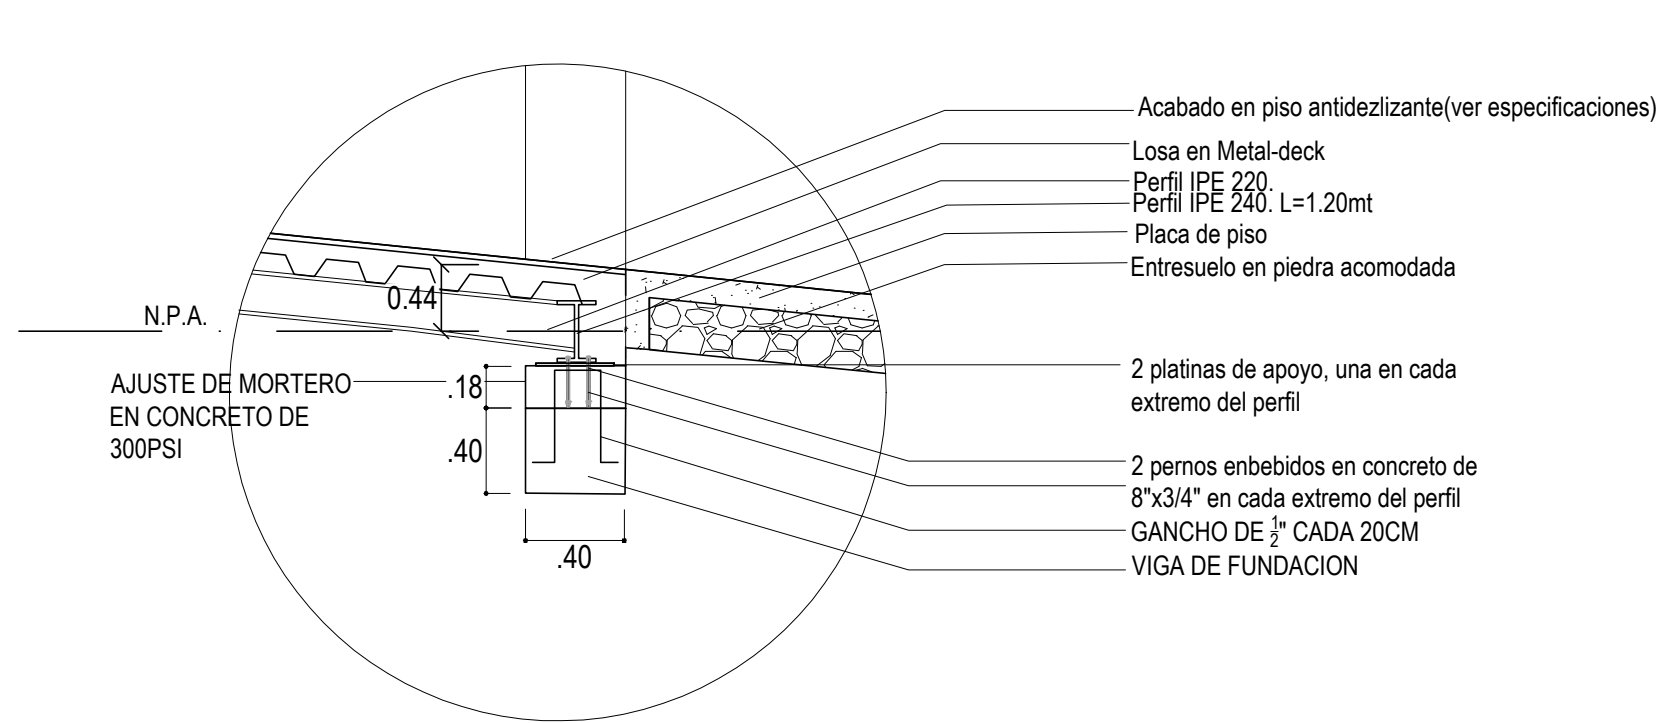

DETALLE N°3
-ESCALA 1:10

	MUNICIPIO DE GIRARDOTA ANTIOQUIA SECRETARIA DE PLANEACIÓN Y DESARROLLO URBANO	PROYECTO: PARQUE DE LA FAMILIA	DISEÑO ESTRUCTURAL	DISEÑO: SECRETARIA DE PLANEACIÓN Y DESARROLLO URBANO	OBSERVACIONES: 	LOCALIZACIÓN: 	FIRMA DE PLANOS: Daniel C.S.	ESC: INDICADA	FECHA: MARZO 2025	NORTE: 
		CONTIENE: AULA AMBIENTAL	PLANTA DE ESTRUCTURAL	DIBUJÓ Y DISEÑO: DANIEL CARMONA SIERRA				PLANO:-EST FORMATO 100X70	02-EST AULA	