


PLANTA GENERAL. ESCALA 1:100

CUADRO DE AREAS		
AREA DE PLACA POLIDEPORTIVA Nº 1	532,00 M2	
AREA DE CUBIERTA DE PLACA POLIDEPORTIVA Nº 1		630,00 M2
AREA DE PLACA POLIDEPORTIVA Nº 2	532,00 M2	
AREA DE CUBIERTA DE PLACA POLIDEPORTIVA Nº 2		630,00 M2
TOTAL AREA CONSTRUIDA CUBIERTAS DE PLACAS POLIDEPORTIVAS		1260,00 M2


VALIDÓ

Diana Zuleta

DIANA CAROLINA ZULETA CASTRILLON
SECRETARIA DE PLANEACION
ALCALDIA DE GIRARDOTA

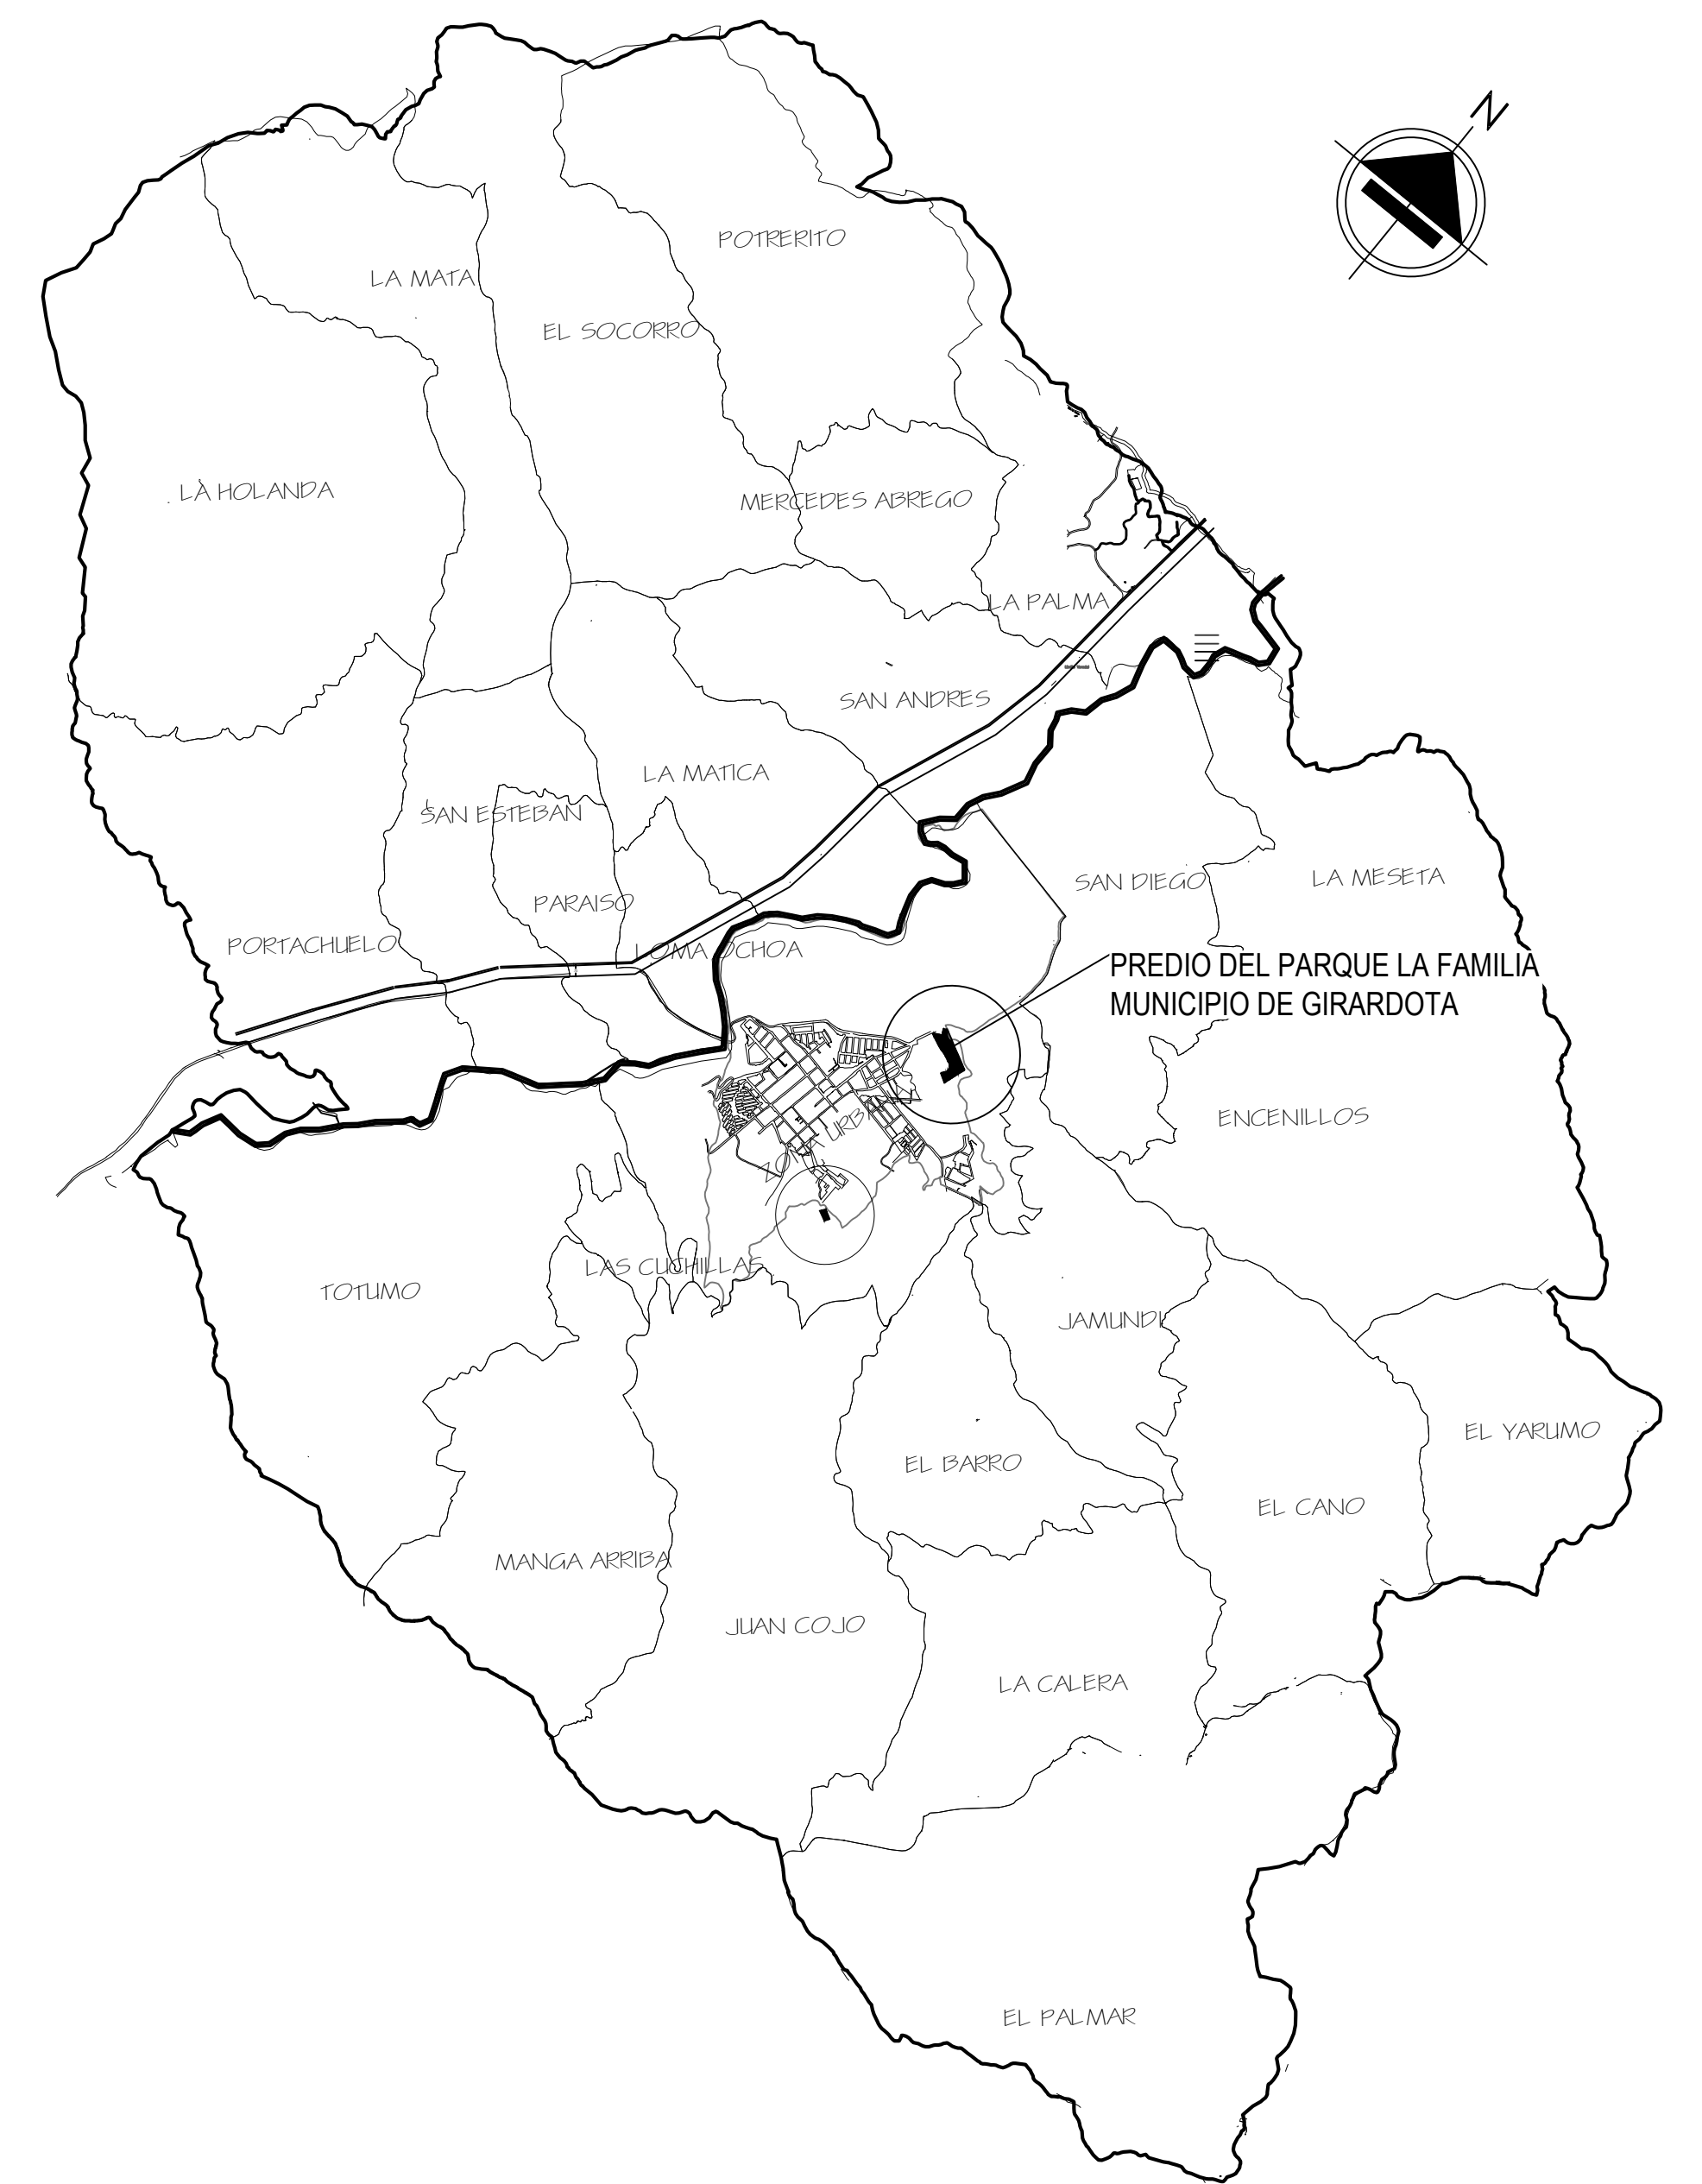

LOCALIZACION GENERAL. SIN ESCALA

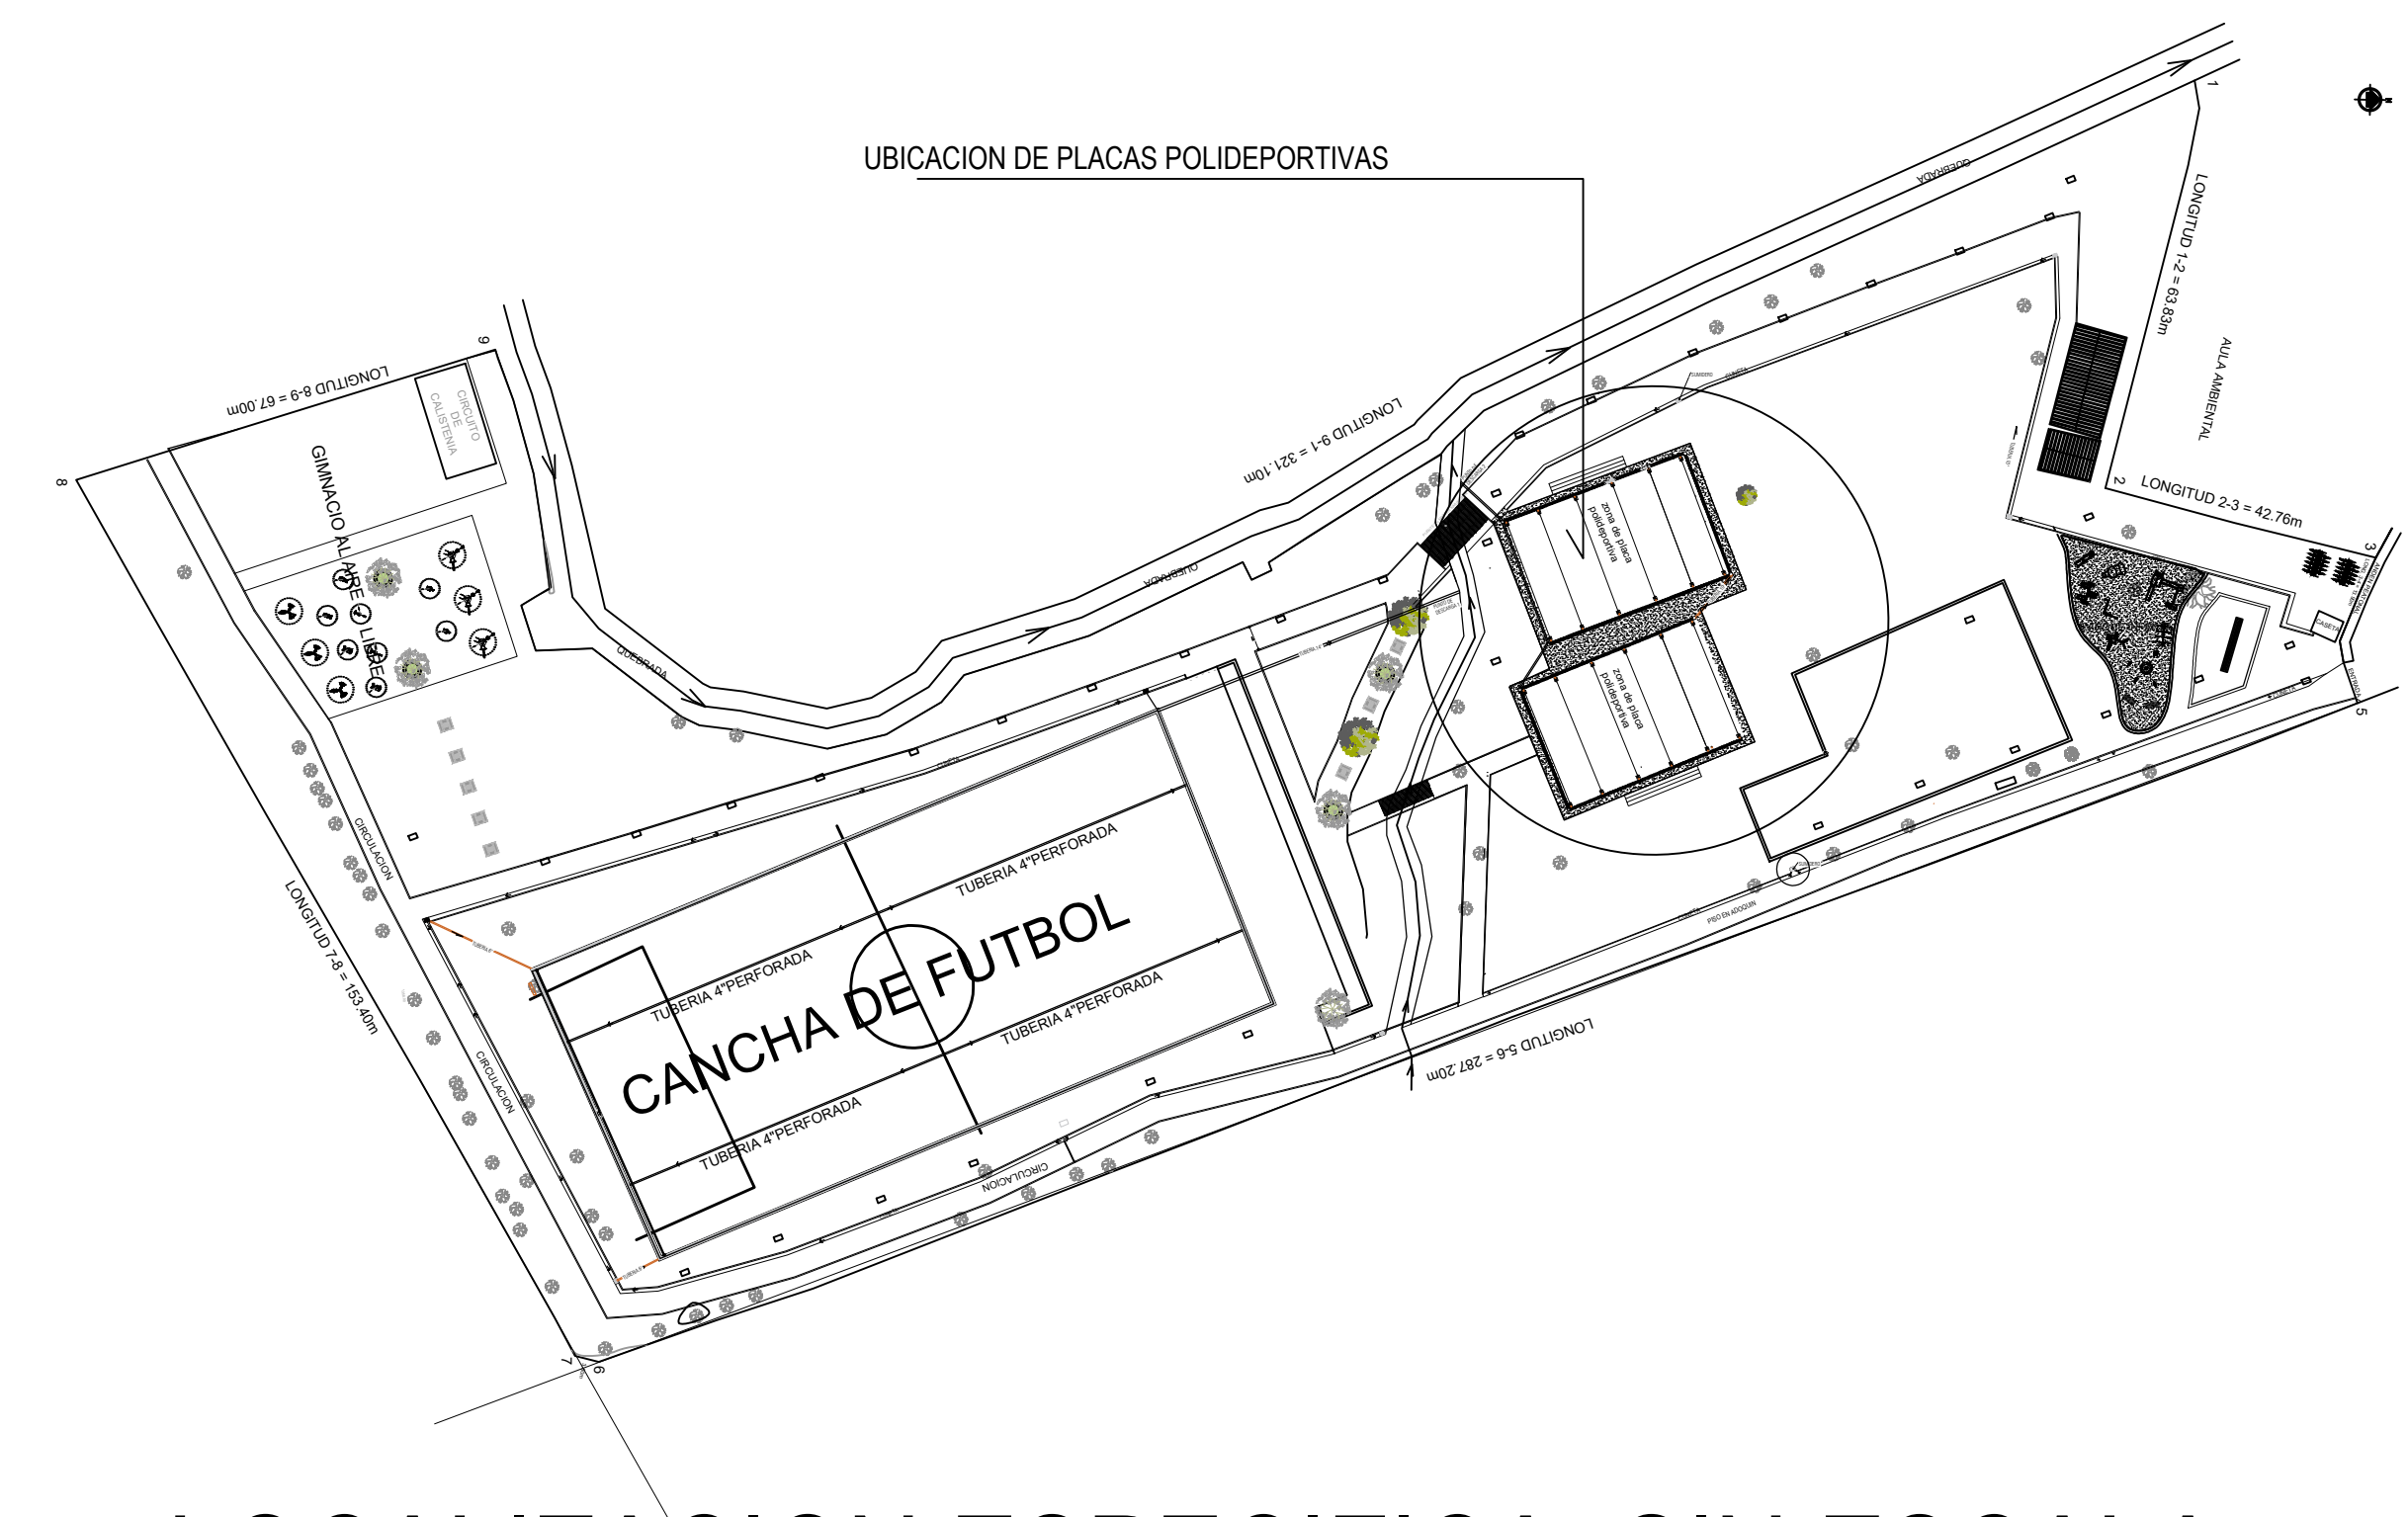

LOCALIZACION ESPECIFICA. SIN ESCALA

	MUNICIPIO DE GIRARDOTA ANTIOQUIA	PROYECTO: PARQUE DE LA FAMILIA	DISEÑO ESTRUCTURAL	DISEÑO: SECRETARIA DE PLANEACIÓN Y DESARROLLO URBANO	OBSERVACIONES: 	LOCALIZACIÓN:	FIRMA DE PLANOS: Daniel C.S.	ESC: INDICADA	FECHA: SEPTIEMBRE 2024	NORTE:
	SECRETARIA DE PLANEACIÓN Y DESARROLLO URBANO	CONTIENE: CUBIERTA PLACA POLIDEPORTIVAS		DIBUJO Y DISEÑO: DANIEL CARMONA SIERRA				PLANO-EST FORMATO 100X70	01-PLACAS	