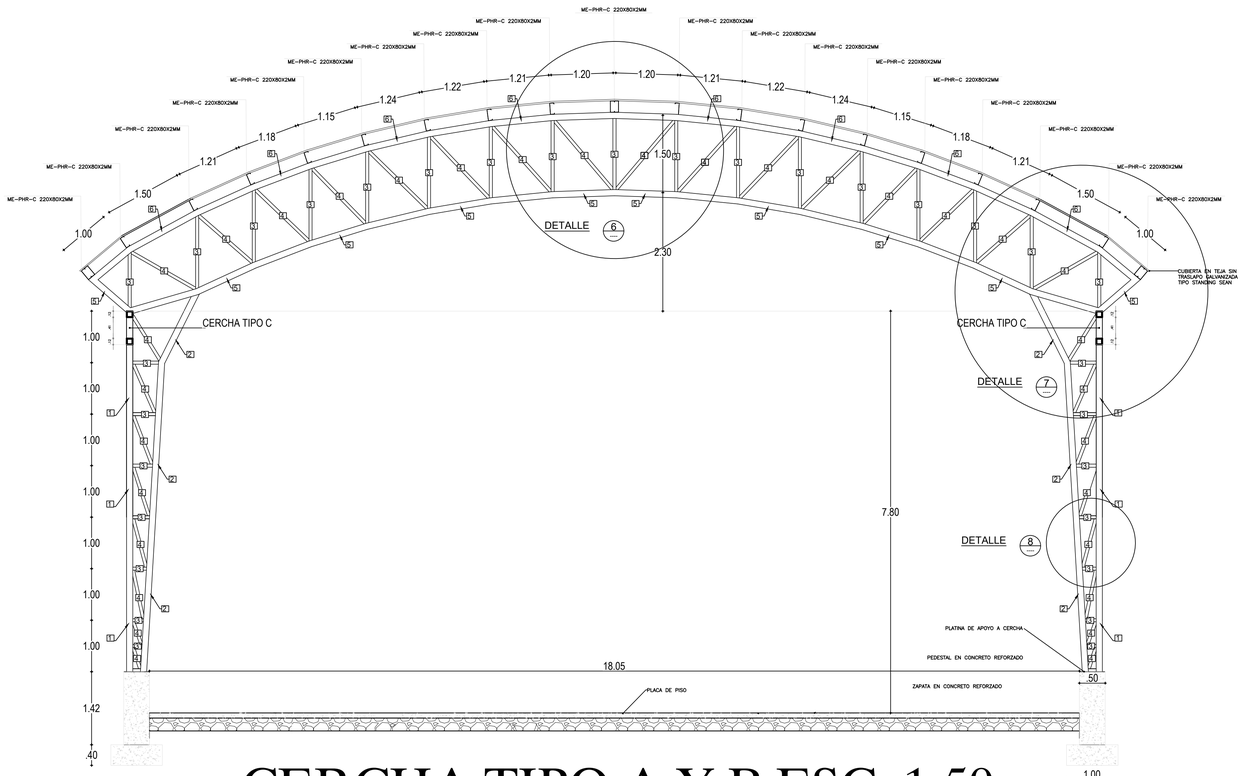


# CERCHA TIPO A Y B ESC: 1:50

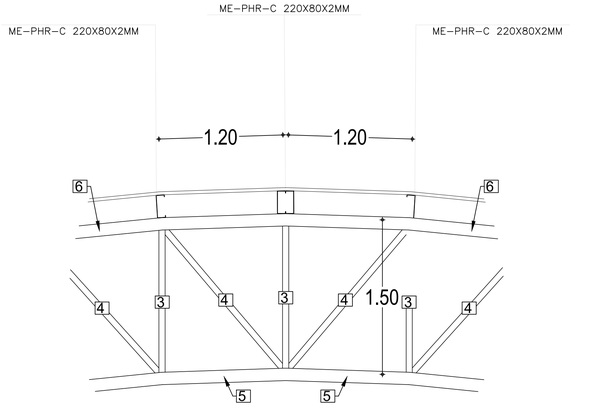


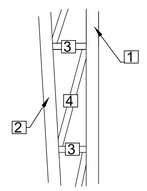


| TABLA DE MATERIALES | | | | |
|---|---|---|---|---|
| PERFIL | | PERFIL | | CORREAS |
| 1 | Ptr 120X120X4mm | 5 | Ptr 120x60x3mm | ME-PHR-C 220X80X2mm |
| 2 | Ptr 120X120X4mm | 6 | Ptr 120x60x3mm | |
| 3 | Ptr 60x60x2mm | 7 | Ptr 120x120x4mm | |
| 4 | Ptr 60x60x2mm | | | |

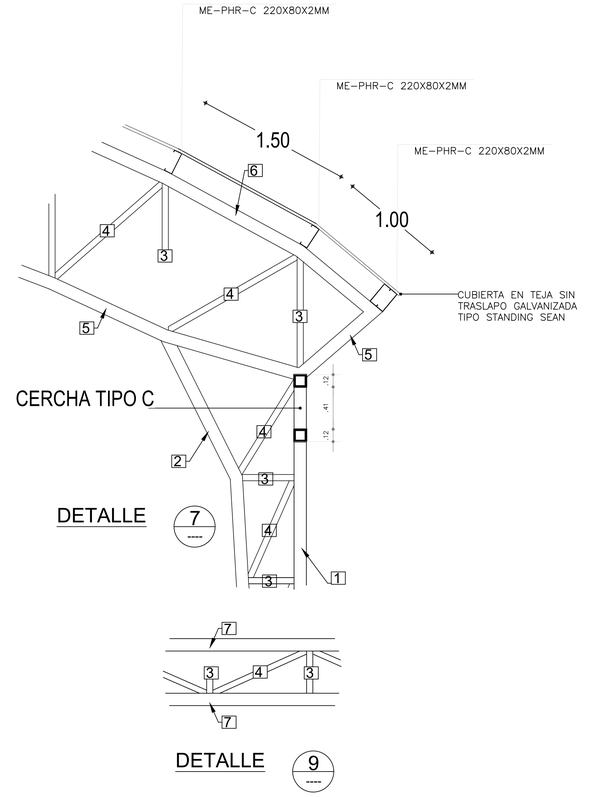


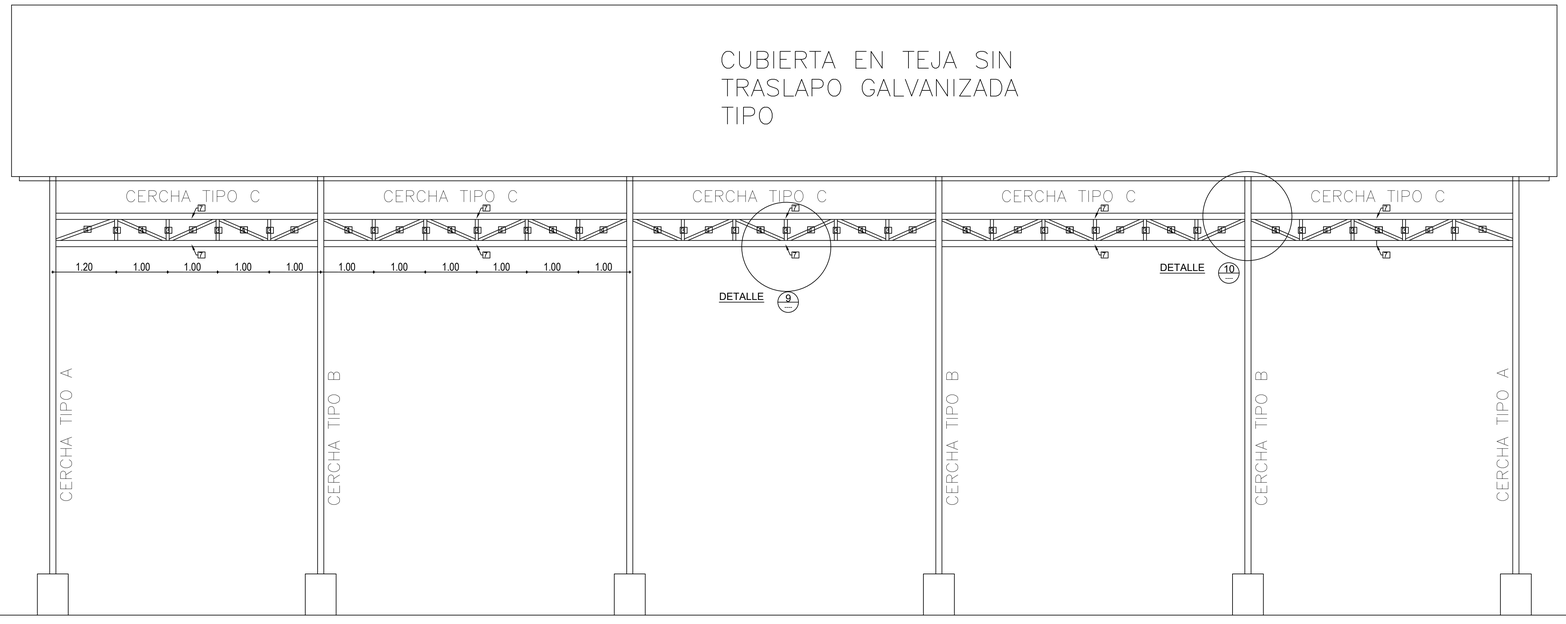


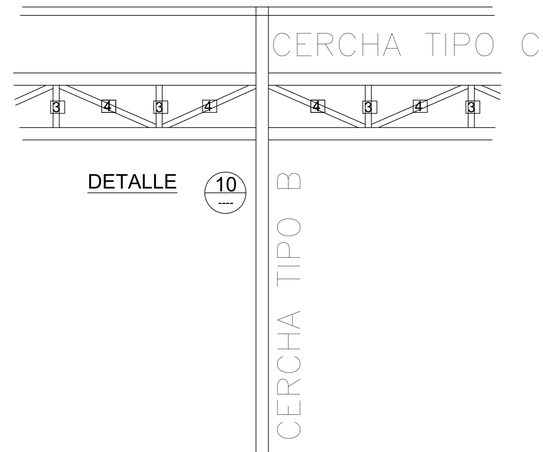


# CERCHA TIPO C ESC: 1:50

VALIDÓ

DIANA CAROLINA ZULETA CASTRILLON
*SECRETARIA DE PLANEACION*
*ALCALDIA DE GIRARDOTA*

| | | | | | | | |
|---|---|---|---|---|---|---|---|
| MUNICIPIO DE GIRARDOTA ANTIOQUIA<br>SECRETARIA DE PLANEACIÓN Y DESARROLLO URBANO | PROYECTO: PARQUE DE LA FAMILIA | DISEÑO ESTRUCTURAL | DISEÑÓ: SECRETARIA DE PLANEACIÓN Y DESARROLLO URBANO | OBSERVACIONES: | LOCALIZACIÓN: | FIRMA DE PLANOS: Daniel C.S. | ESC: INDICADA / FECHA: MARZO 2025 / NORTE: N |
| | CONTIENE: CUBIERTA DE PLACA POLIDEPORTIVA | | DIBUJÓ Y DISEÑÓ: DANIEL CARMONA SIERRA | | | | PLANO:-EST FORMATO 100X70 / 03-PLACA |