



PUNTO DE DESCARGA 1. ESC: 1:75

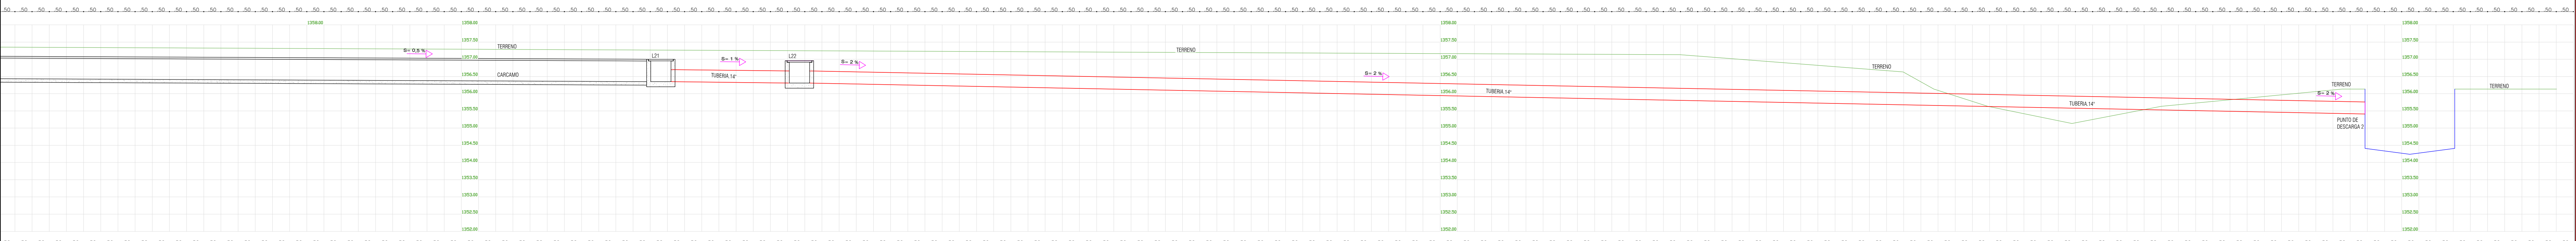

PUNTO DE DESCARGA 2. ESC: 1:75

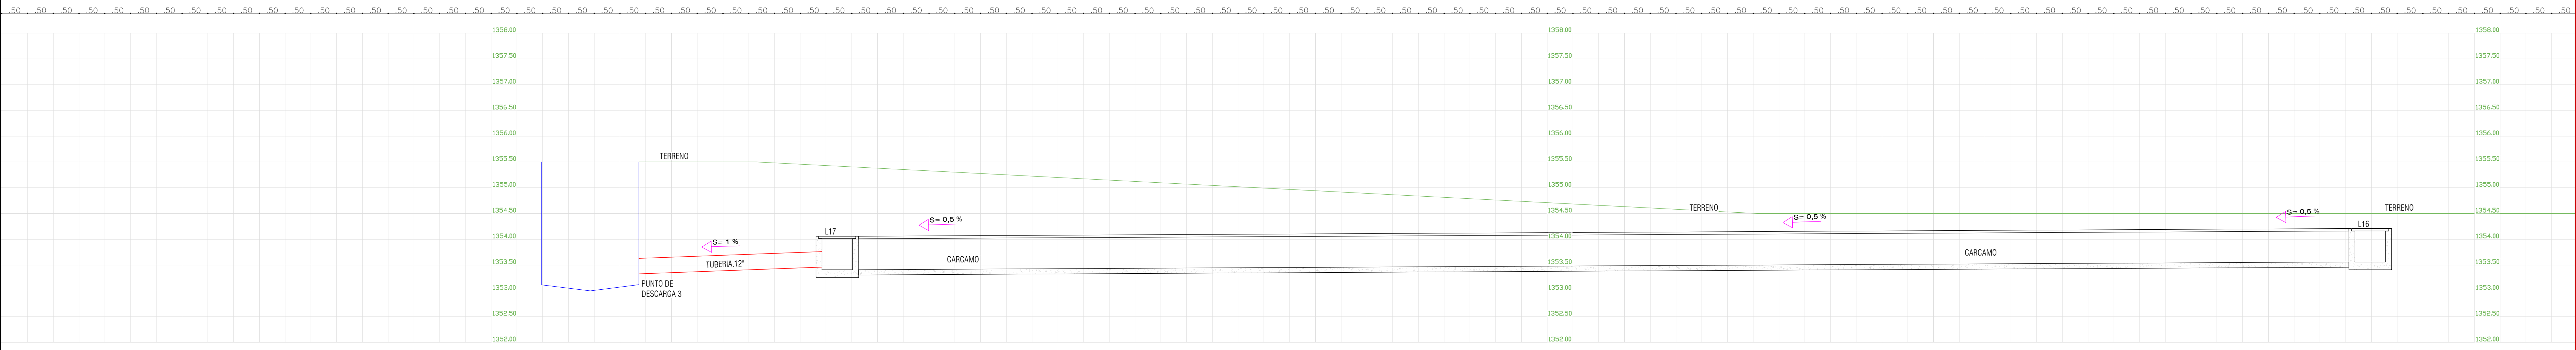

PUNTO DE DESCARGA 3. ESC: 1:50



PUNTO DE DESCARGA 4. ESC: 1:50

<div>MUNICIPIO DE GIRARDOTA</div> <div>ANTIOQUIA</div> <div>SECRETARIA DE PLANEACIÓN Y DESARROLLO URBANO</div>	PROYECTO: OBRAS DE ADECUACION DEL PARQUE RECREATIVO Y ECOLOGICO LA FAMILIA DEL MUNICIPIO DE GIRARDOTA	DISEÑÓ: SECRETARIA DE PLANEACIÓN Y DESARROLLO URBANO	OBSERVACIONES: <div></div> <div></div> <div></div> <div></div> <div></div>	LOCALIZACIÓN: <div></div>	FIRMA DE PLANOS: <div>Daniel C.S.</div>	ESC: INDICADA	FECHA: JULIO 2025	NORTE: <div></div>
	CONTIENE: PERFILES PUNTOS DE DESCARGA	DIBUJÓ Y DISEÑÓ: ING- DANIEL CARMONA				PLANO: 1.5		